




# Dossier Rasera Avant Projet définitif

**Conseil, étude, dessin :**  
Les Charpentiers d'Uzès  
Plan d'Albi - 30700 Aigaliers  
T. 04 66 03 08 71

3 Fevrier 2012  
Format A3

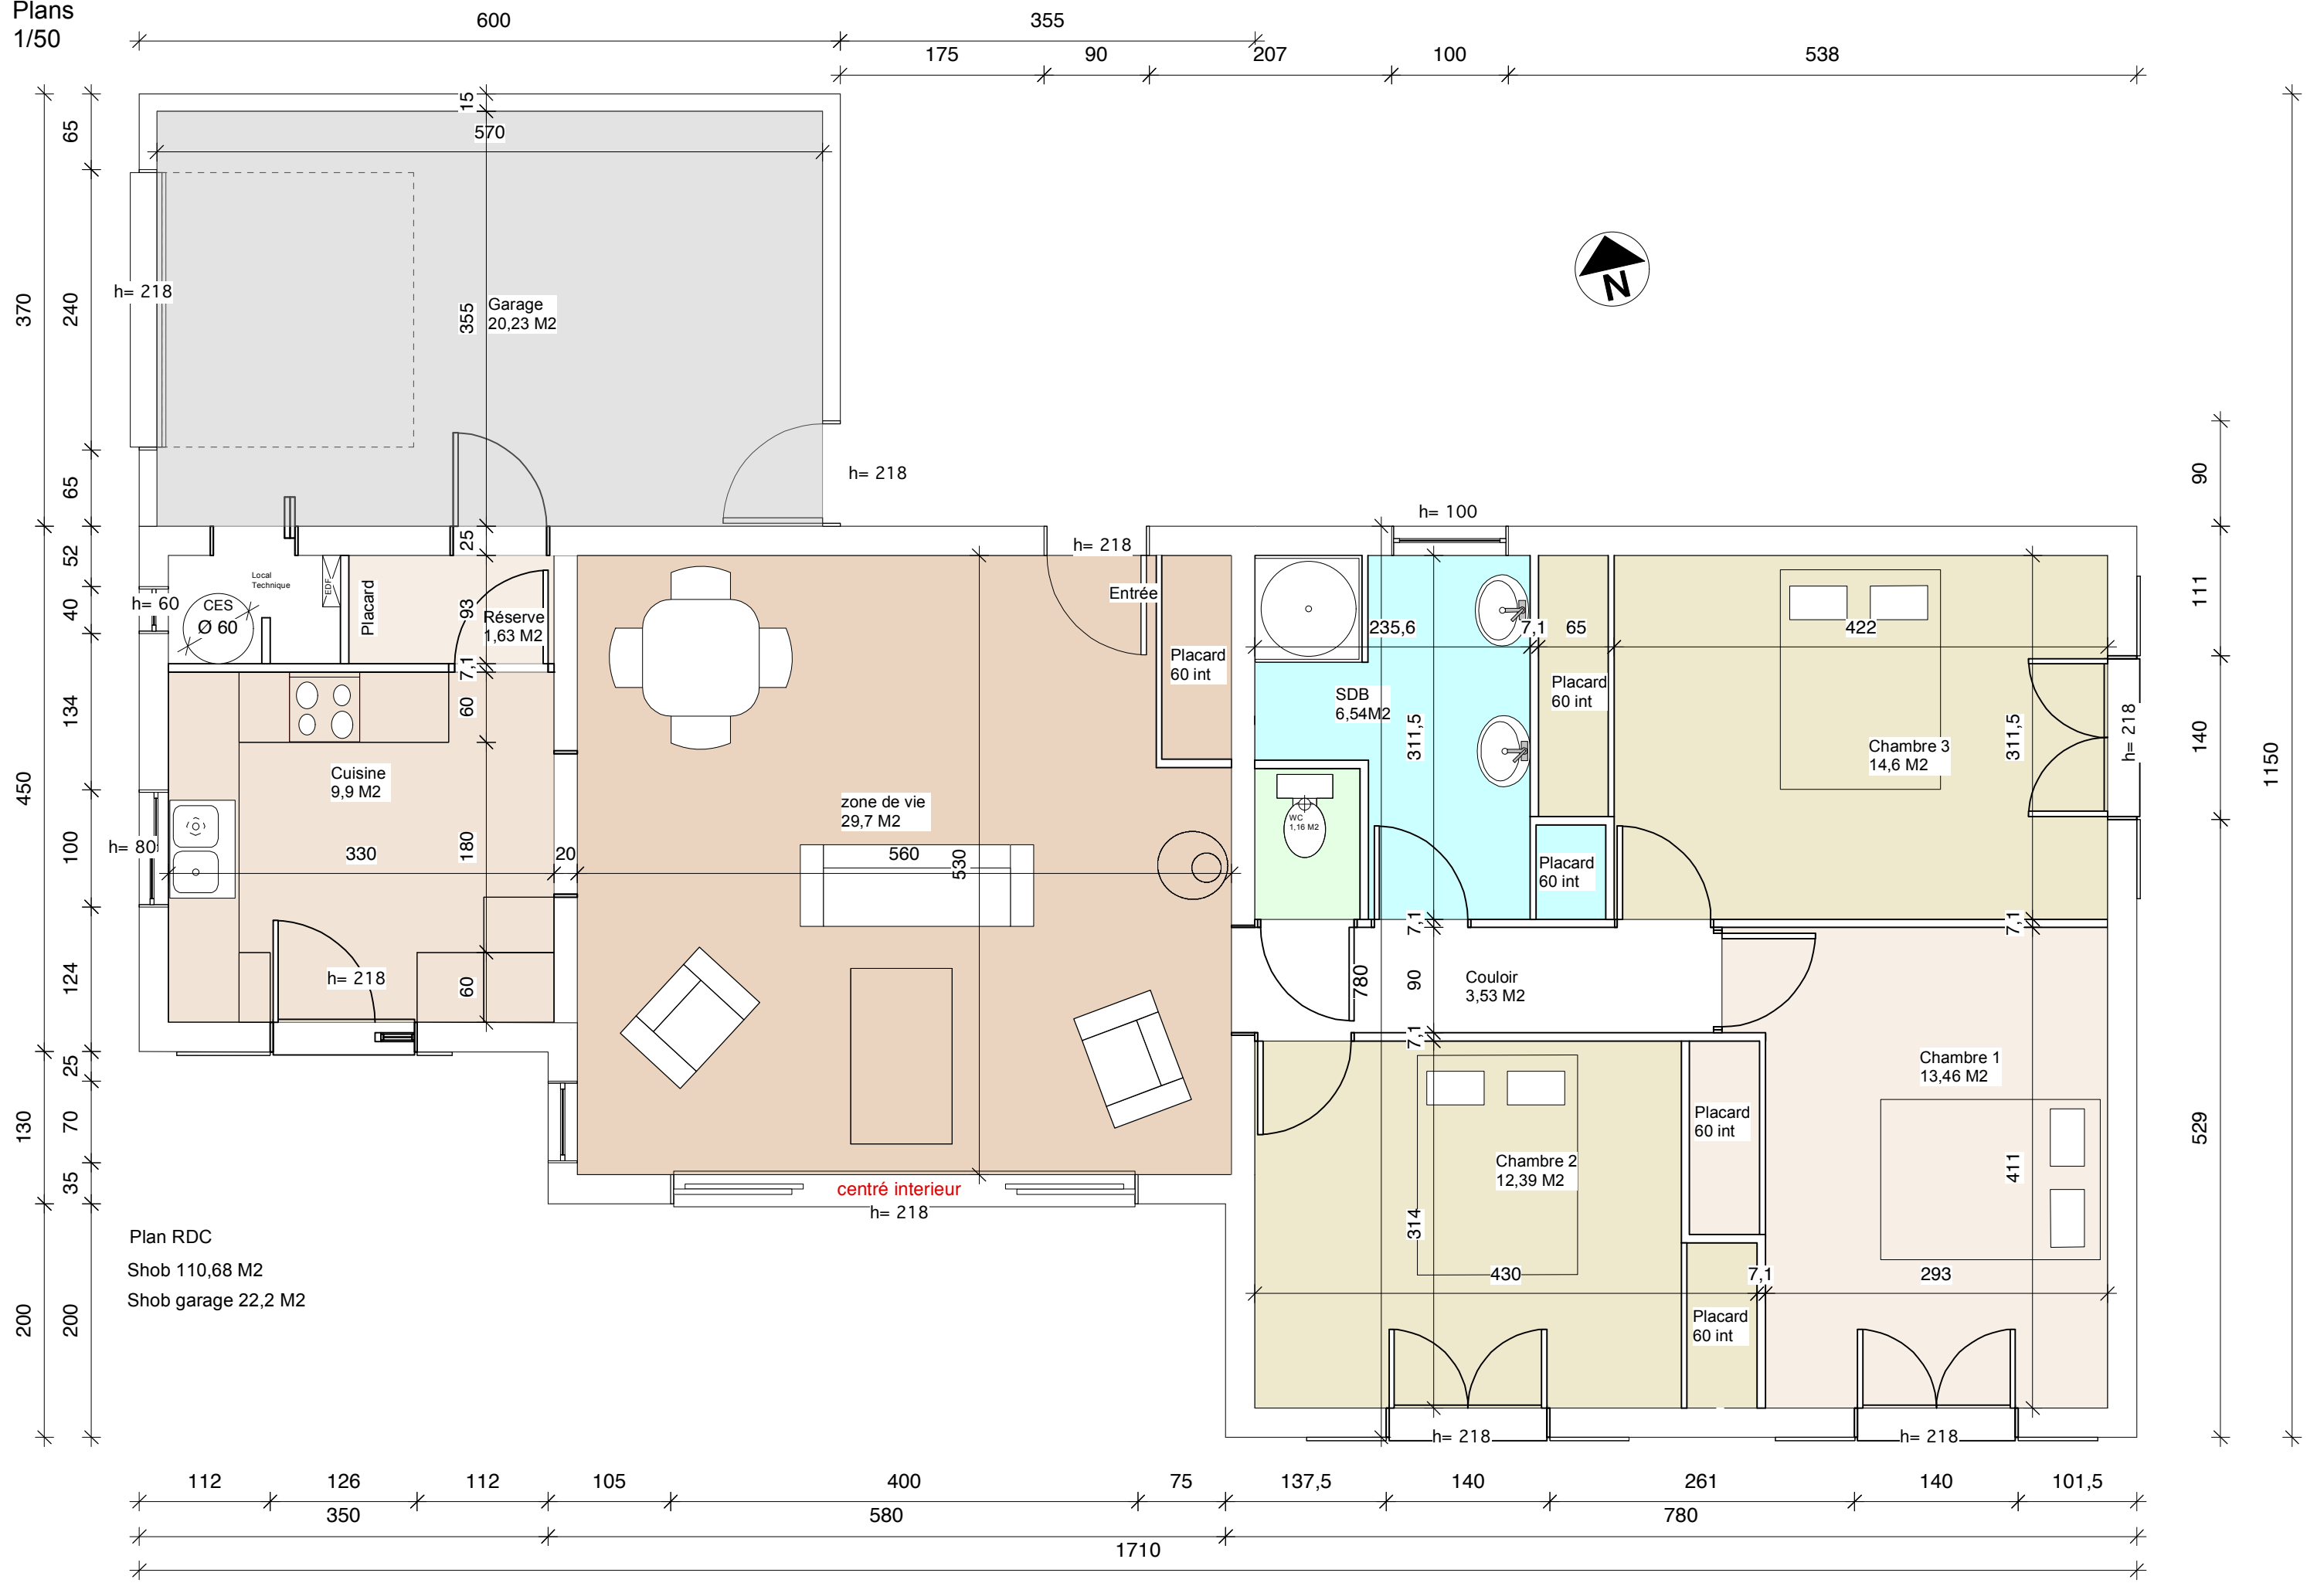


Plan RDC  
Shob 110,68 M<sup>2</sup>  
Shob garage 22,2 M<sup>2</sup>

Elévations


1/100



Façade Sud

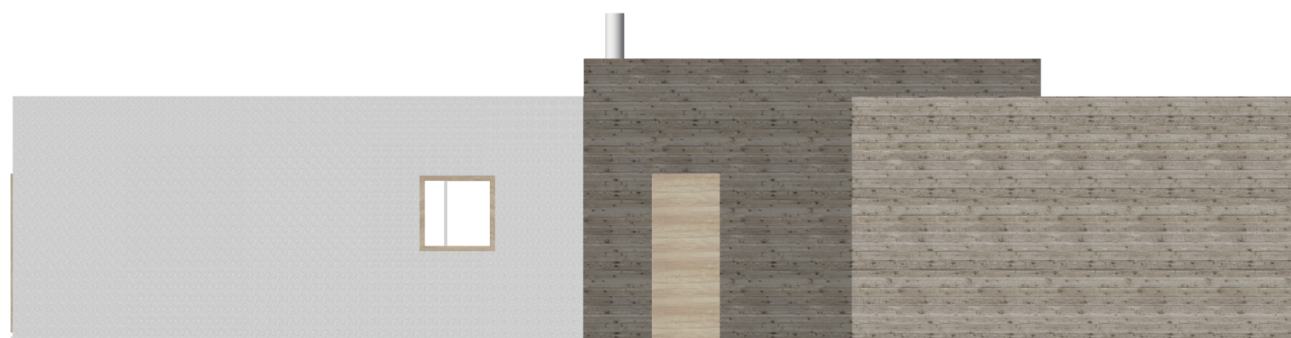

Façade Nord

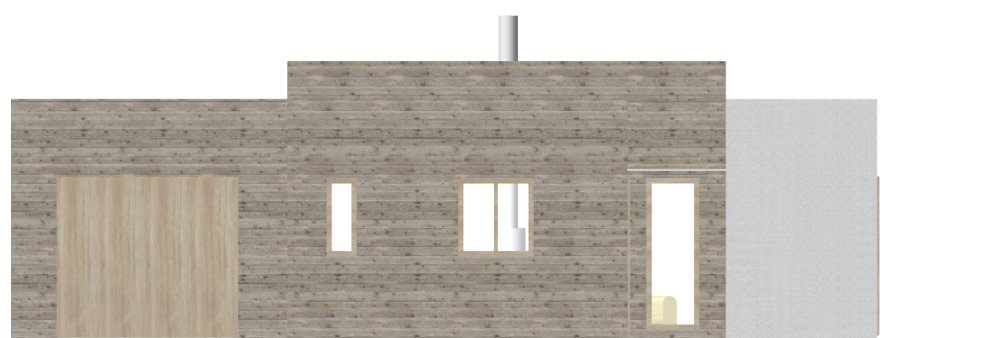



Façade Ouest



Façade Est




Perspectives

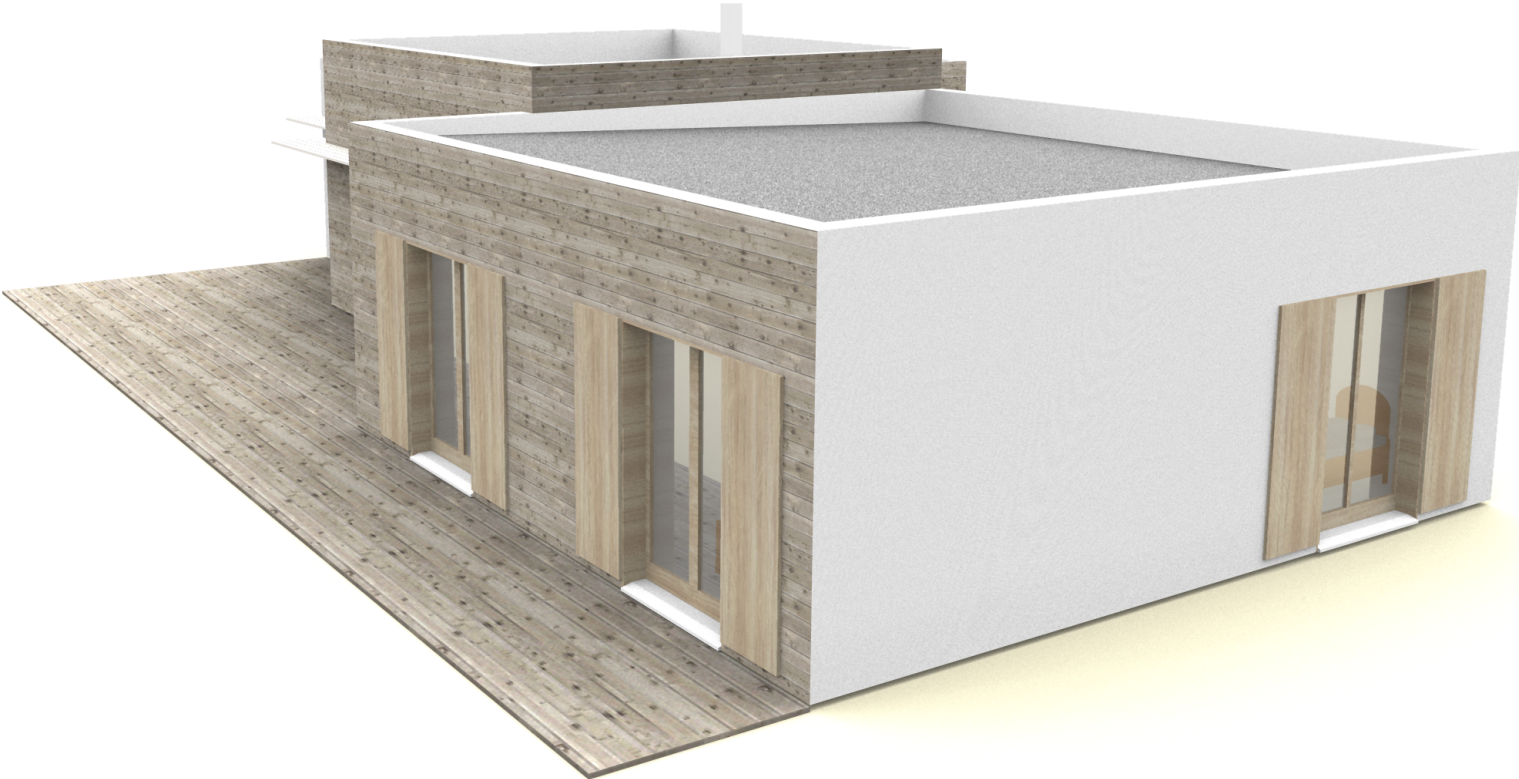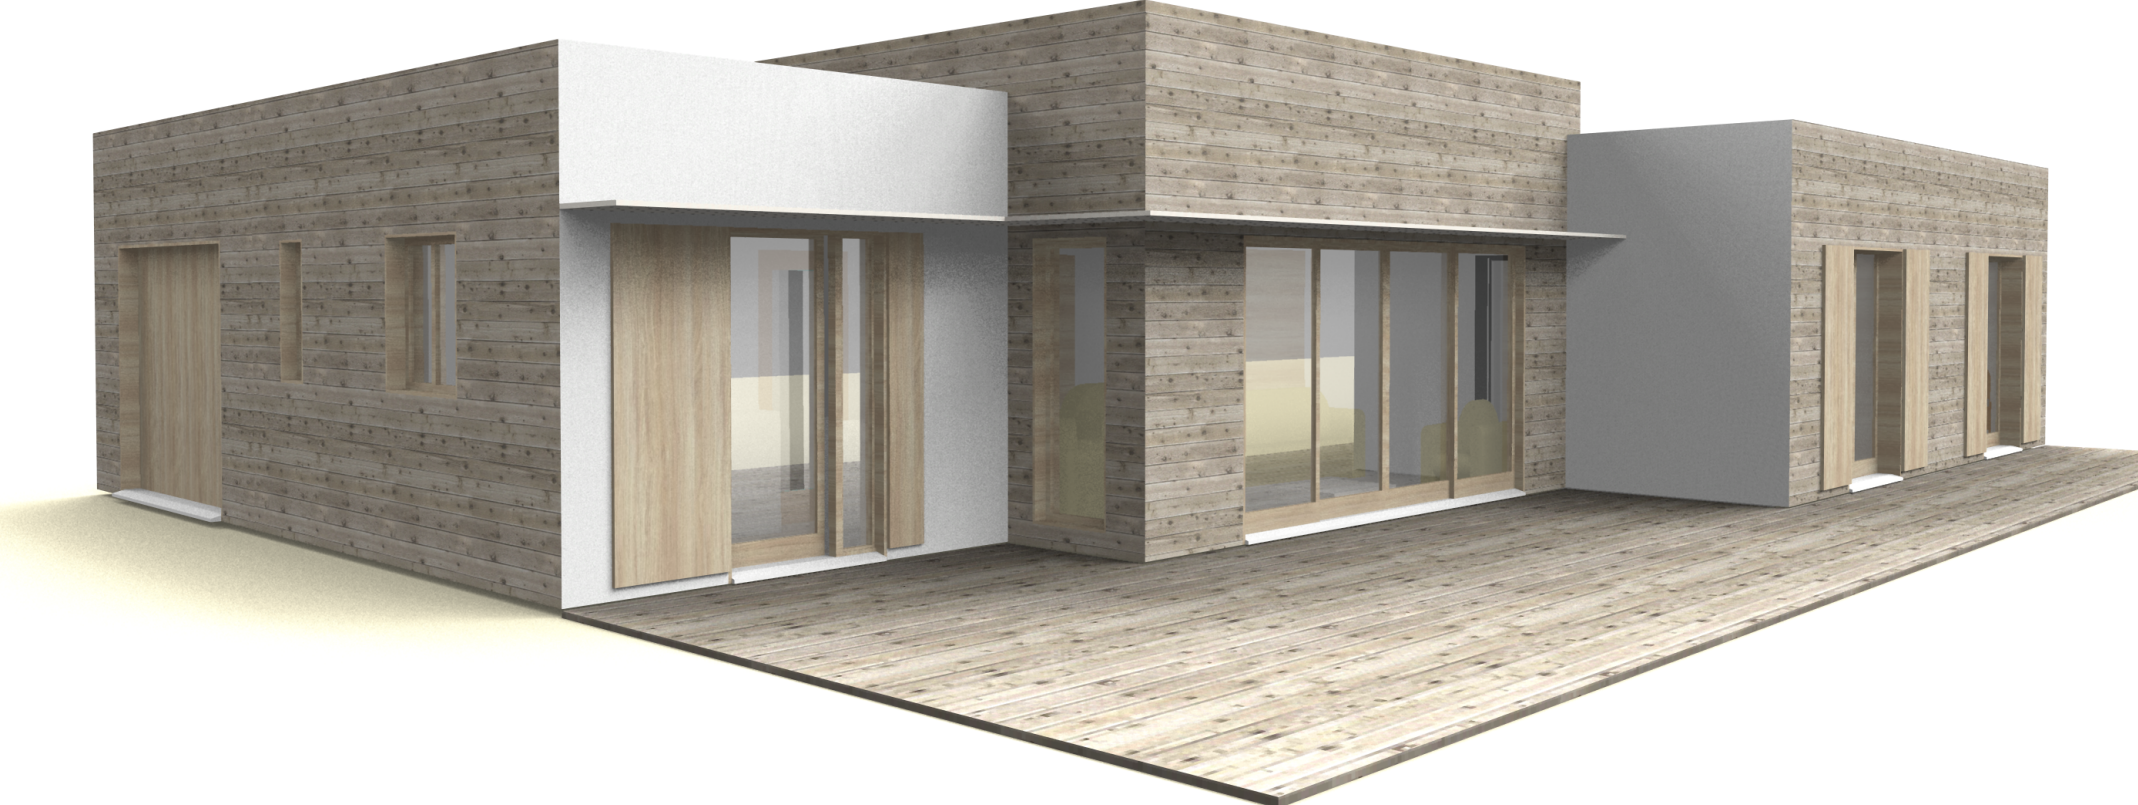



Implantation sommaire

GPS, 44° 12' 00" 39" N  
4 32' 56" 30" E  
Alt 150 m

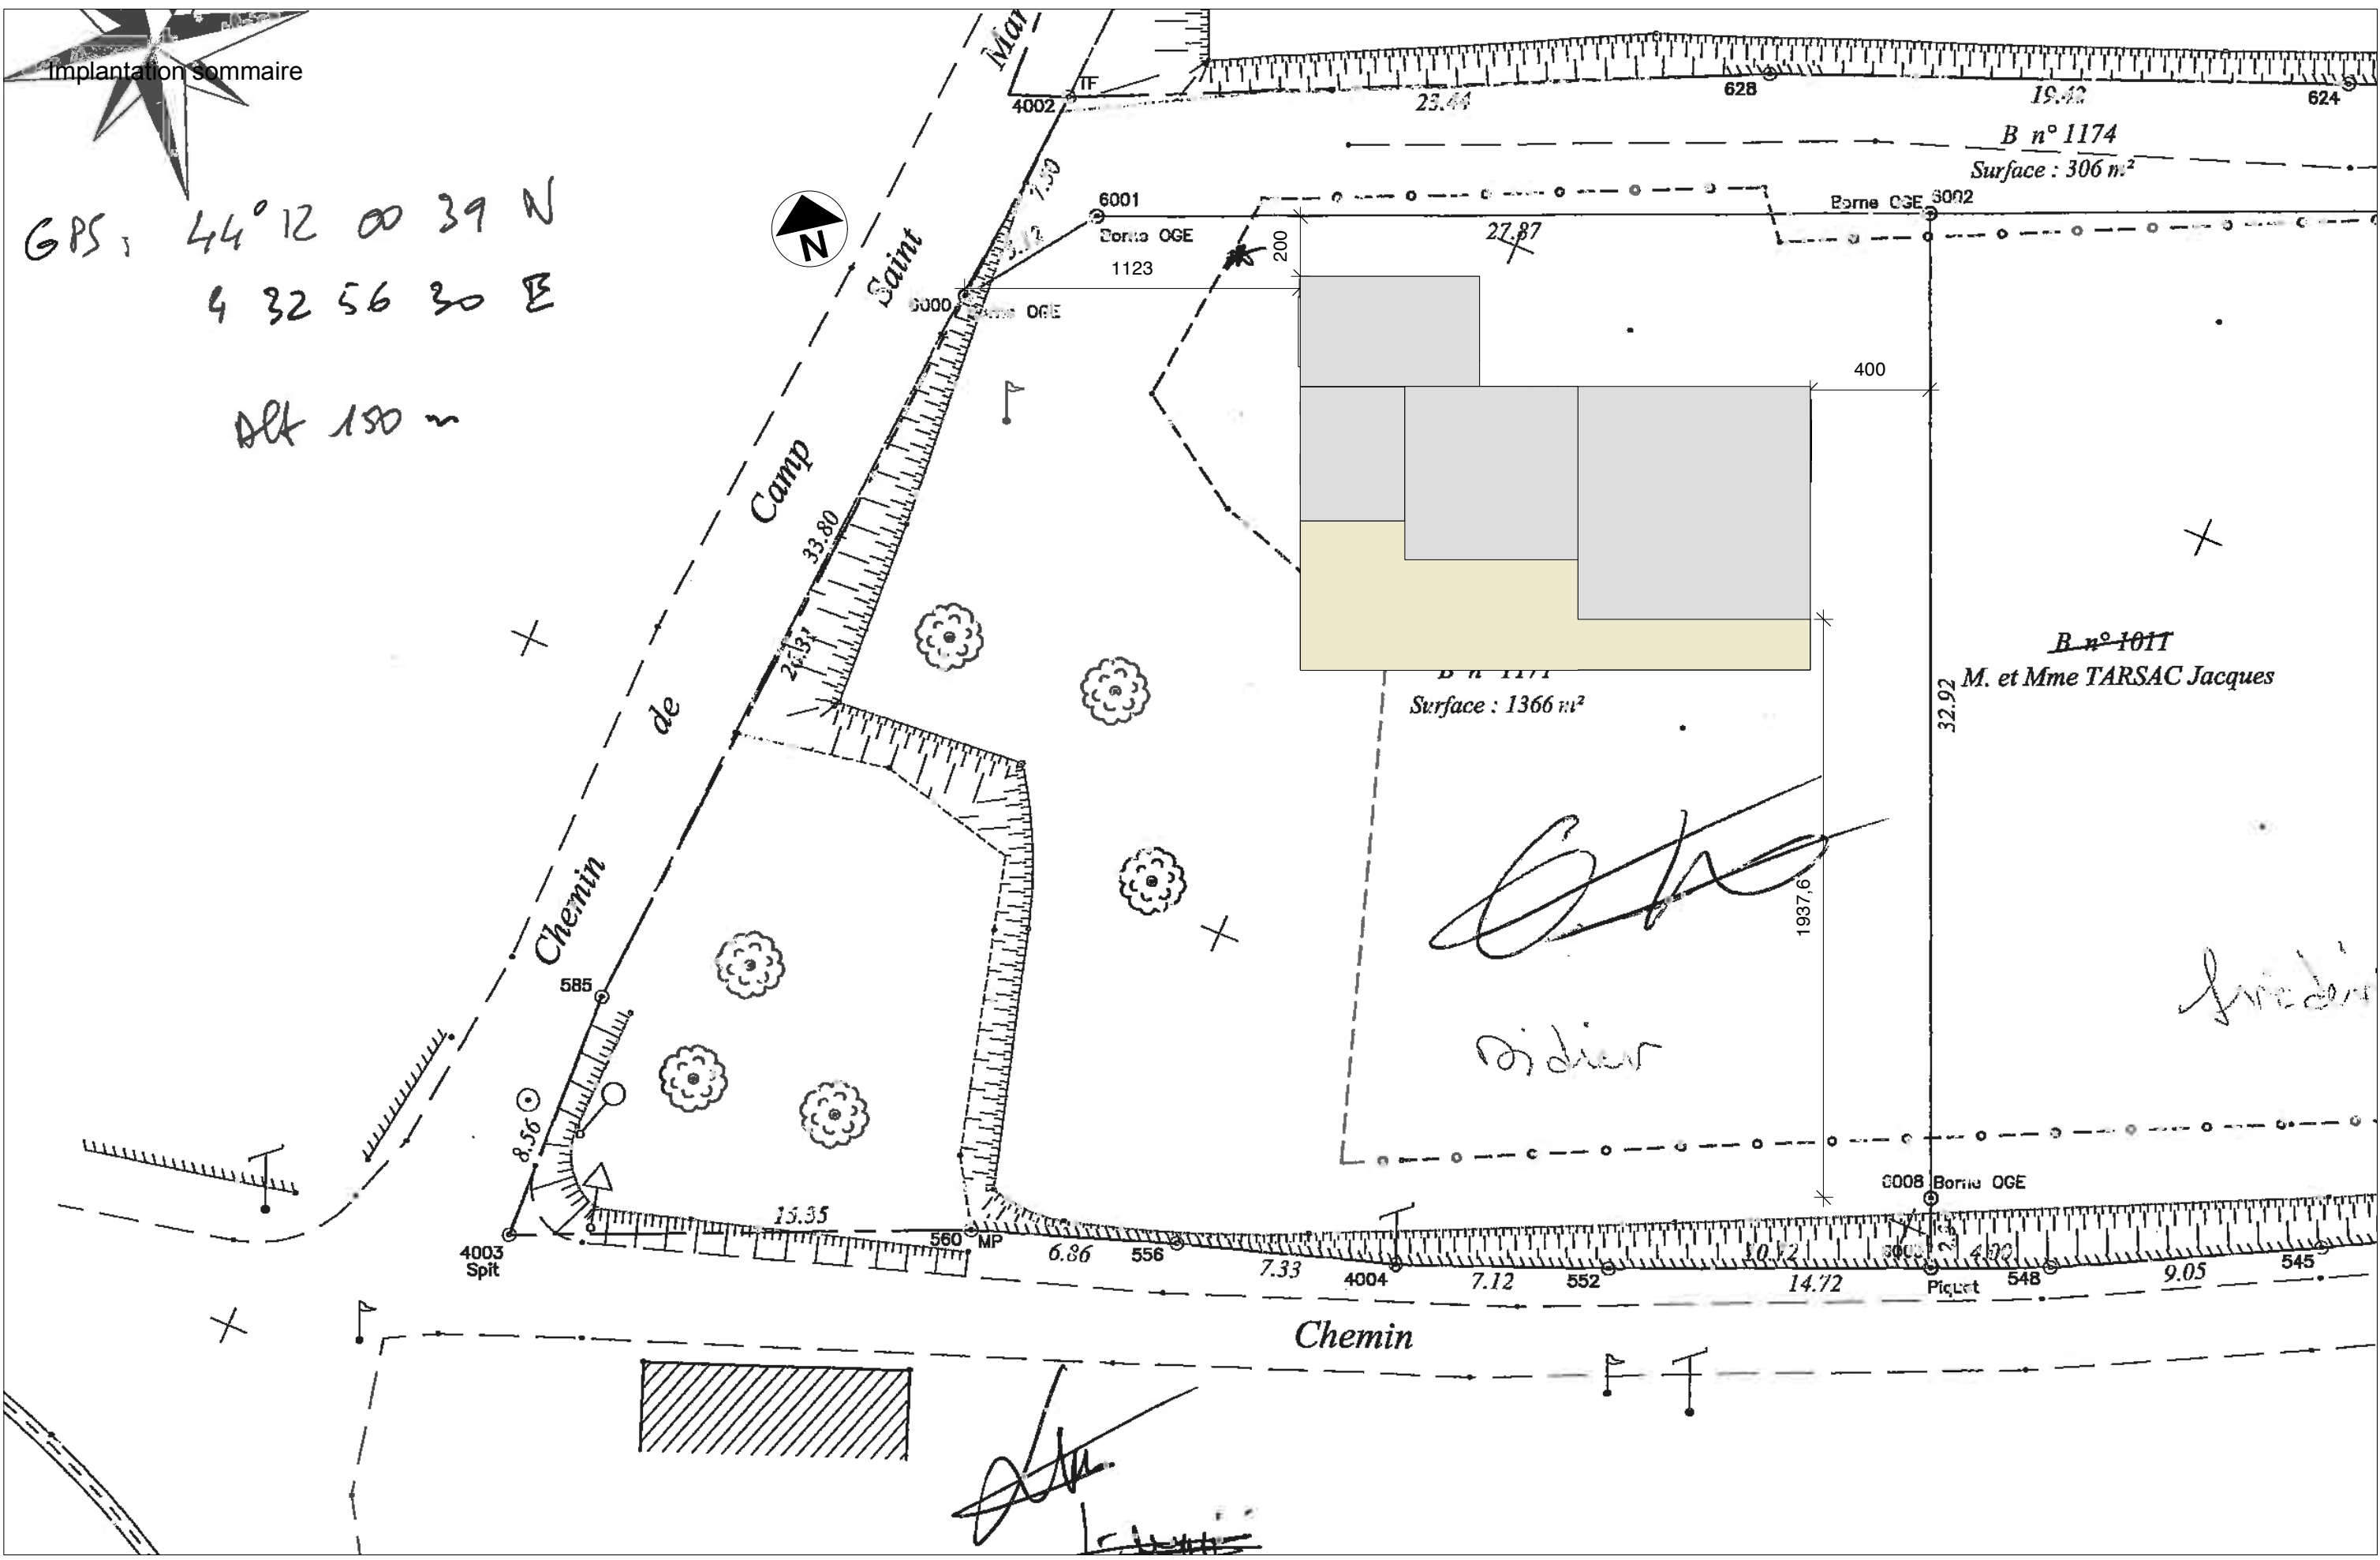

B n° 1011  
M. et Mme TARSAC Jacques

*Bidier*

*[Signature]*