



# AVANT PROJET DEFINITIF

Maitrise d'ouvrage :

[REDACTED]

Maitrise d'oeuvre :

Les Charpentiers d'Uzès


Lieu de la construction

[REDACTED]


84 000 AVIGNON




Perspectives

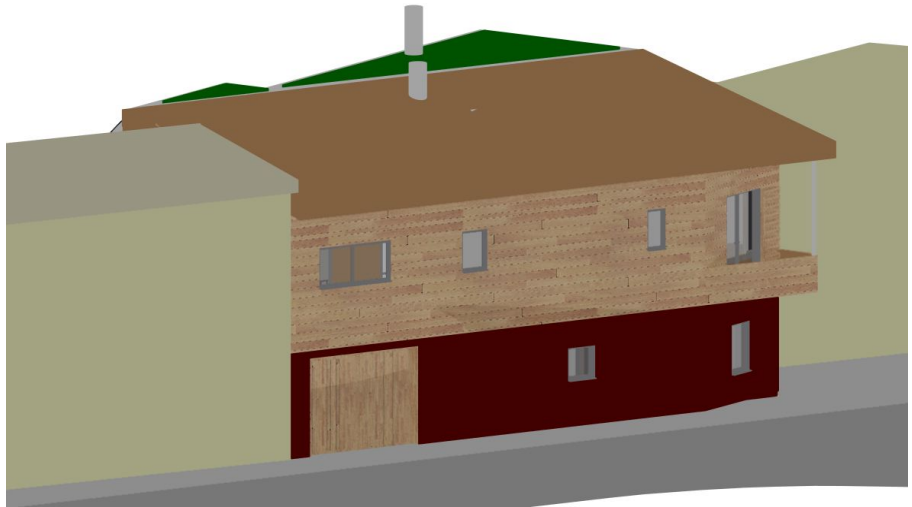


Plan de masse  
Implantation  
1:100

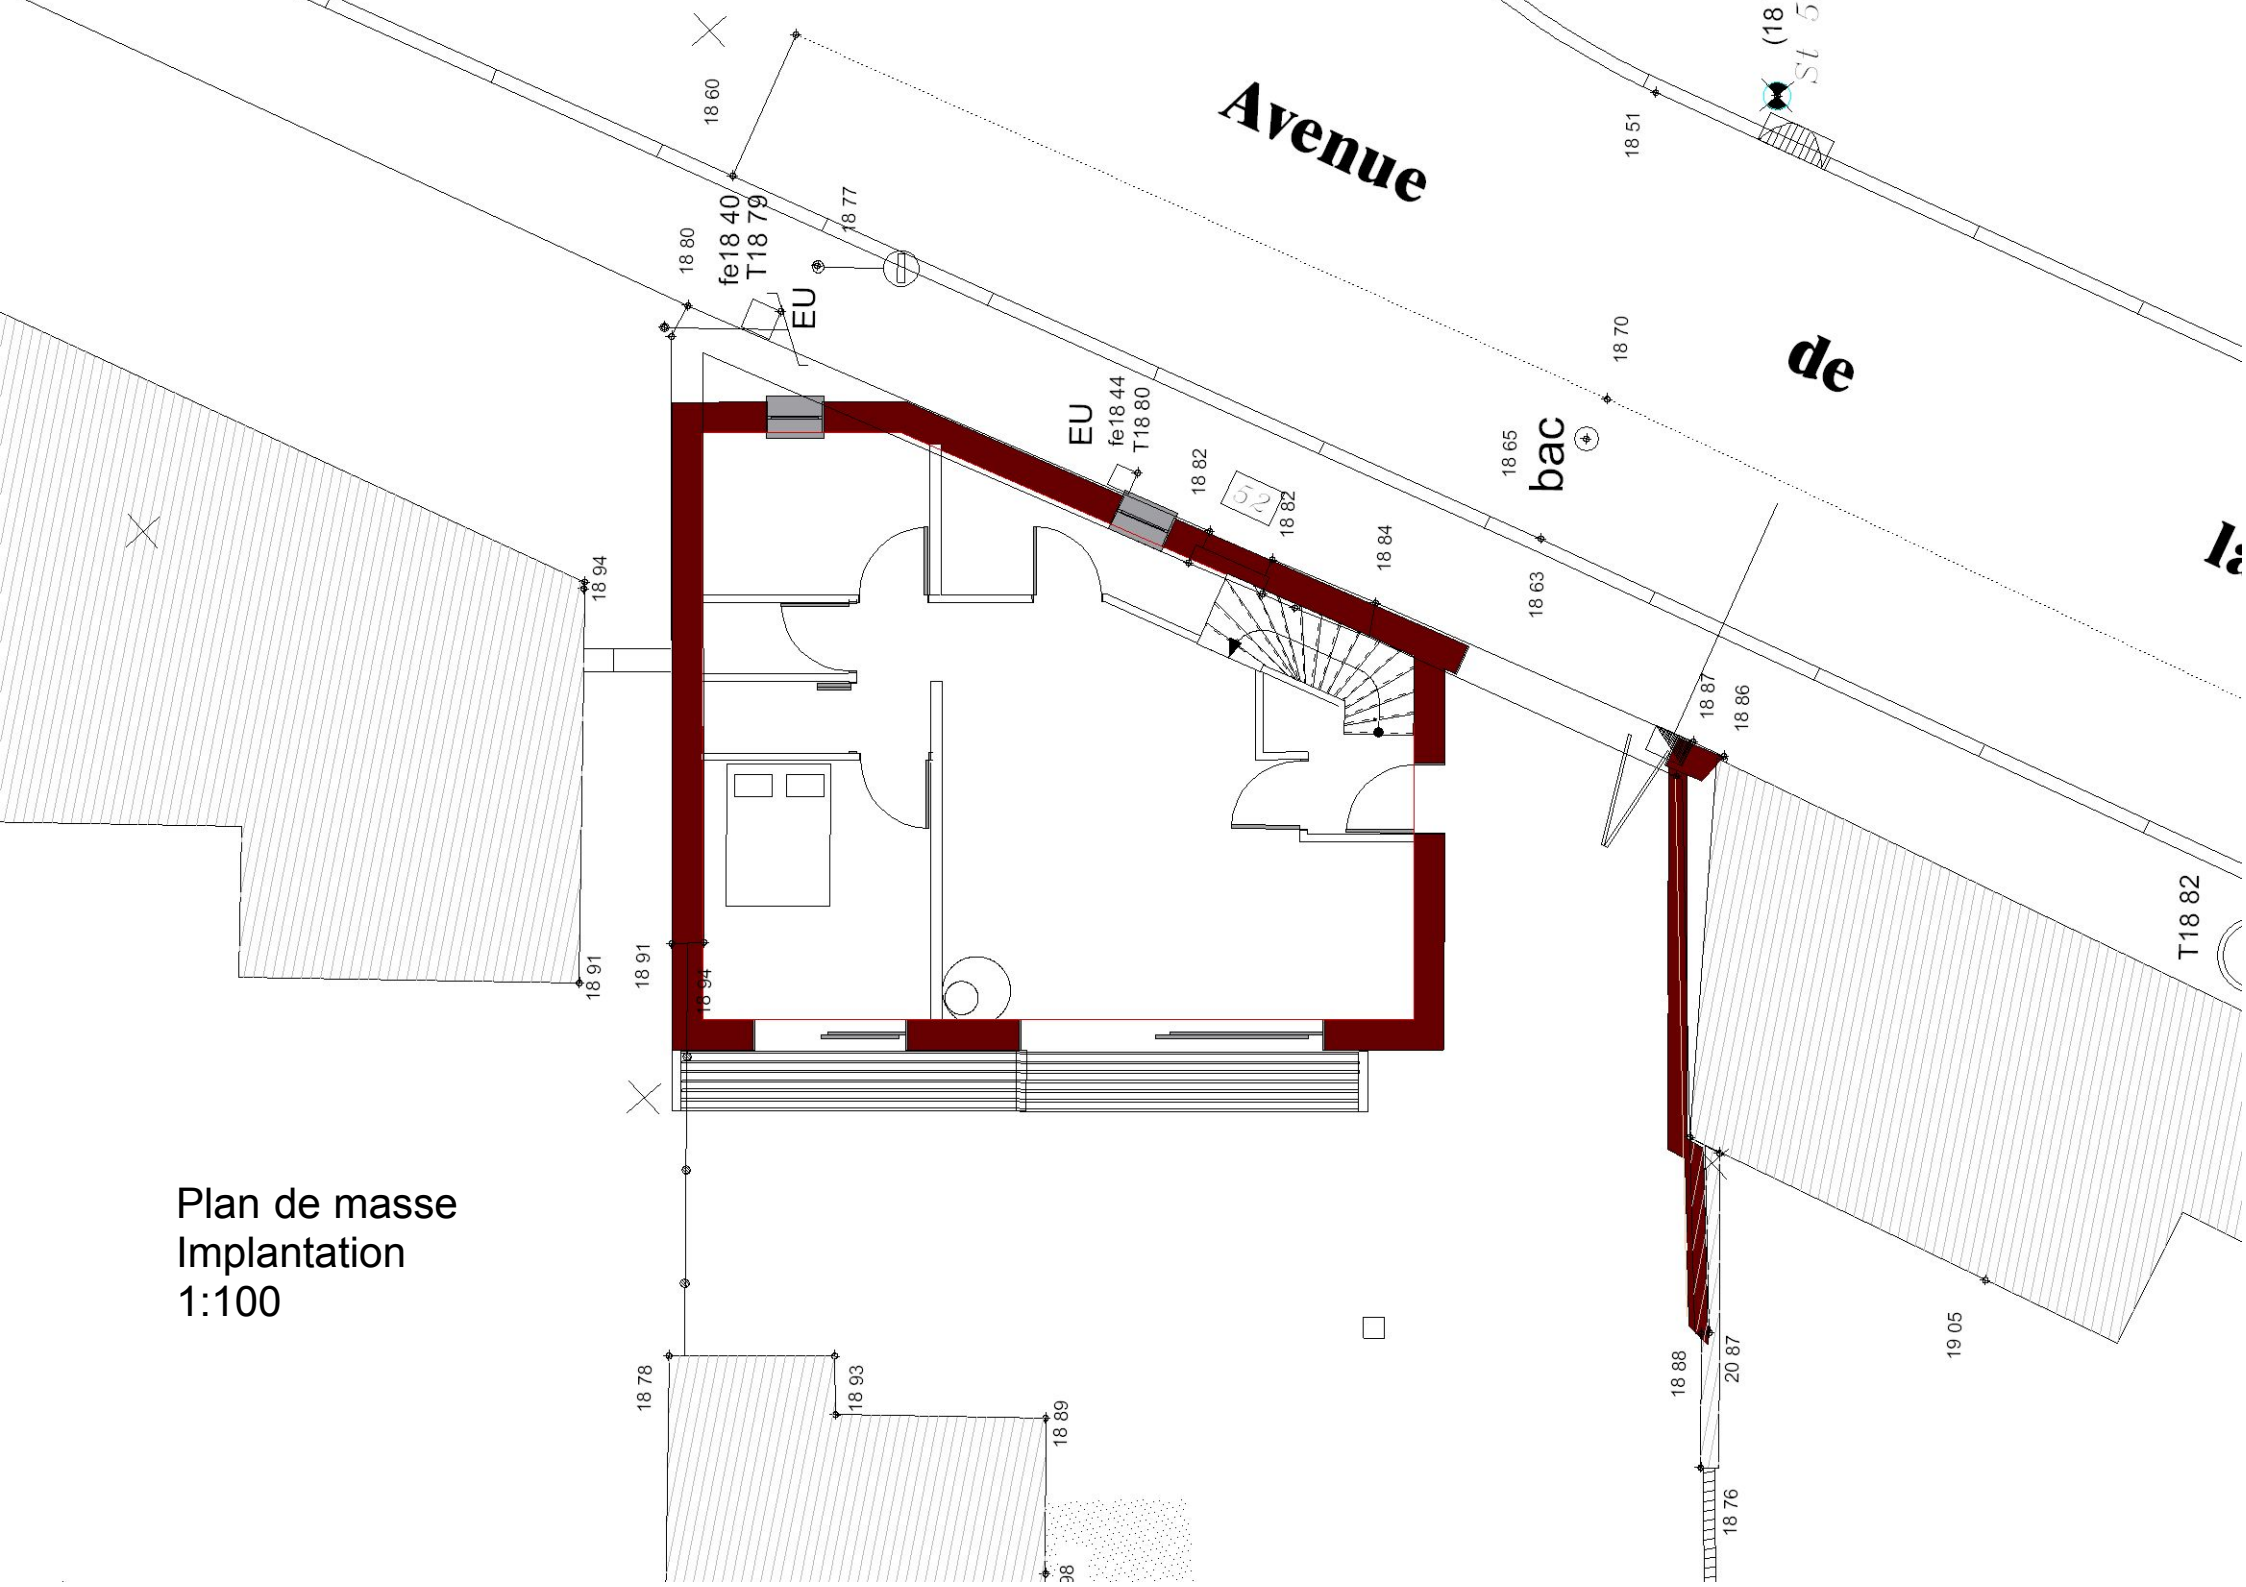


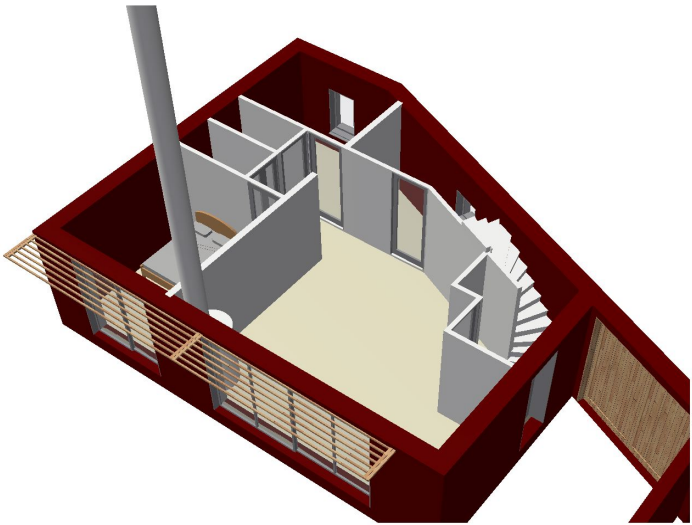


RDC  
1/100

COUPE  
AA

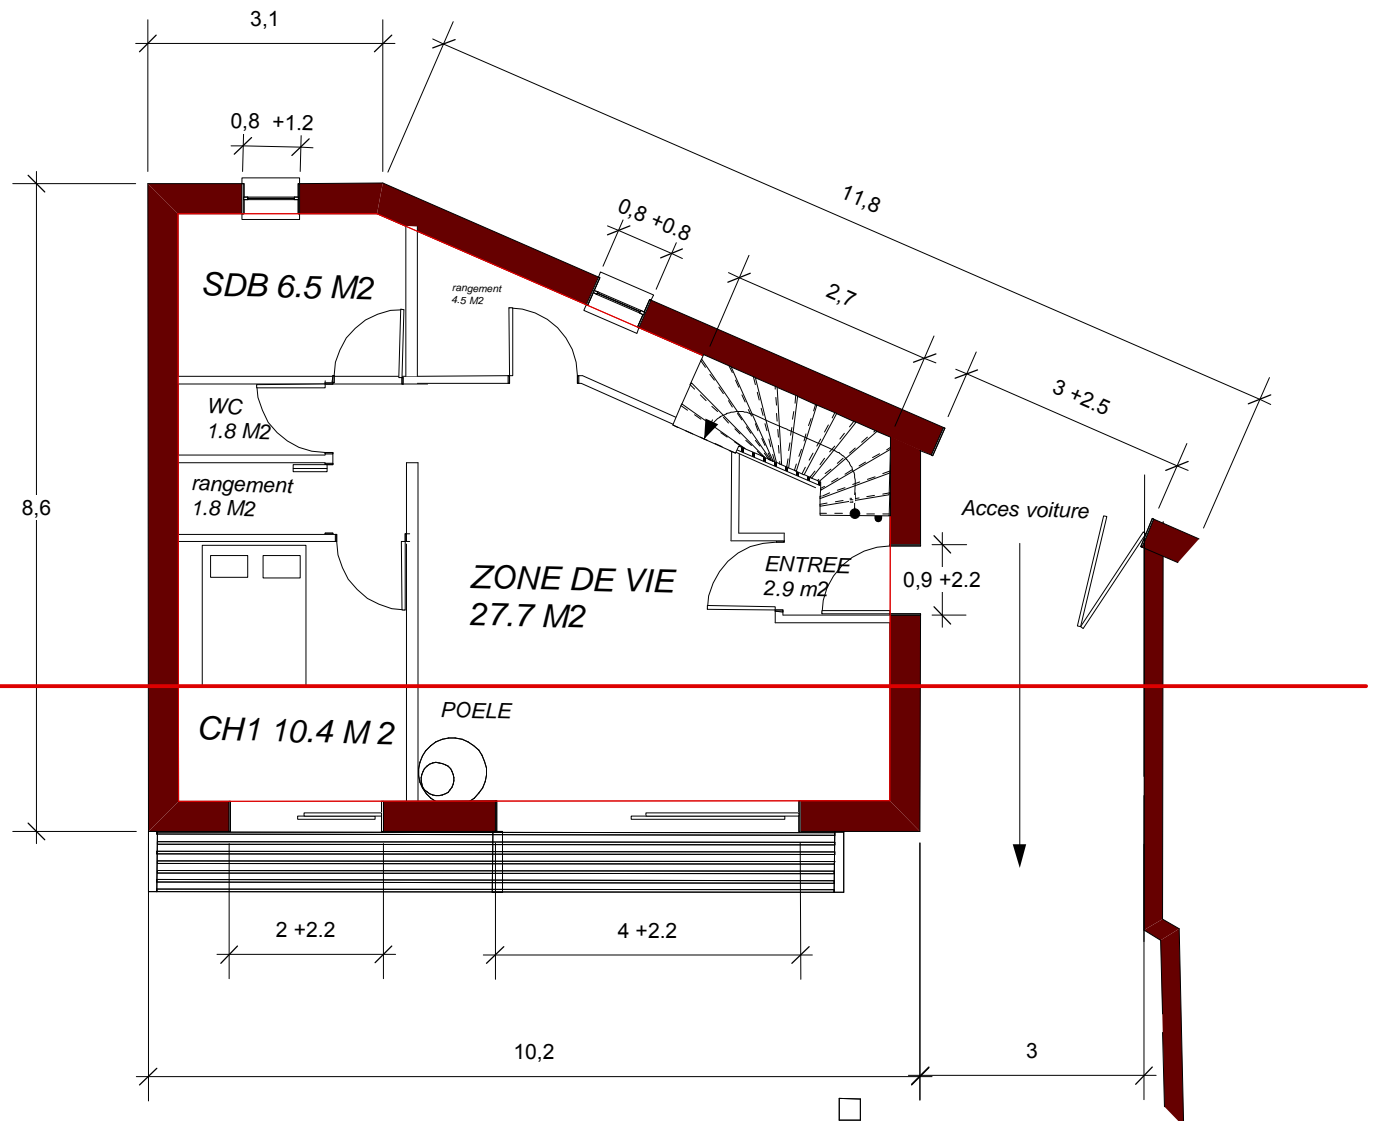




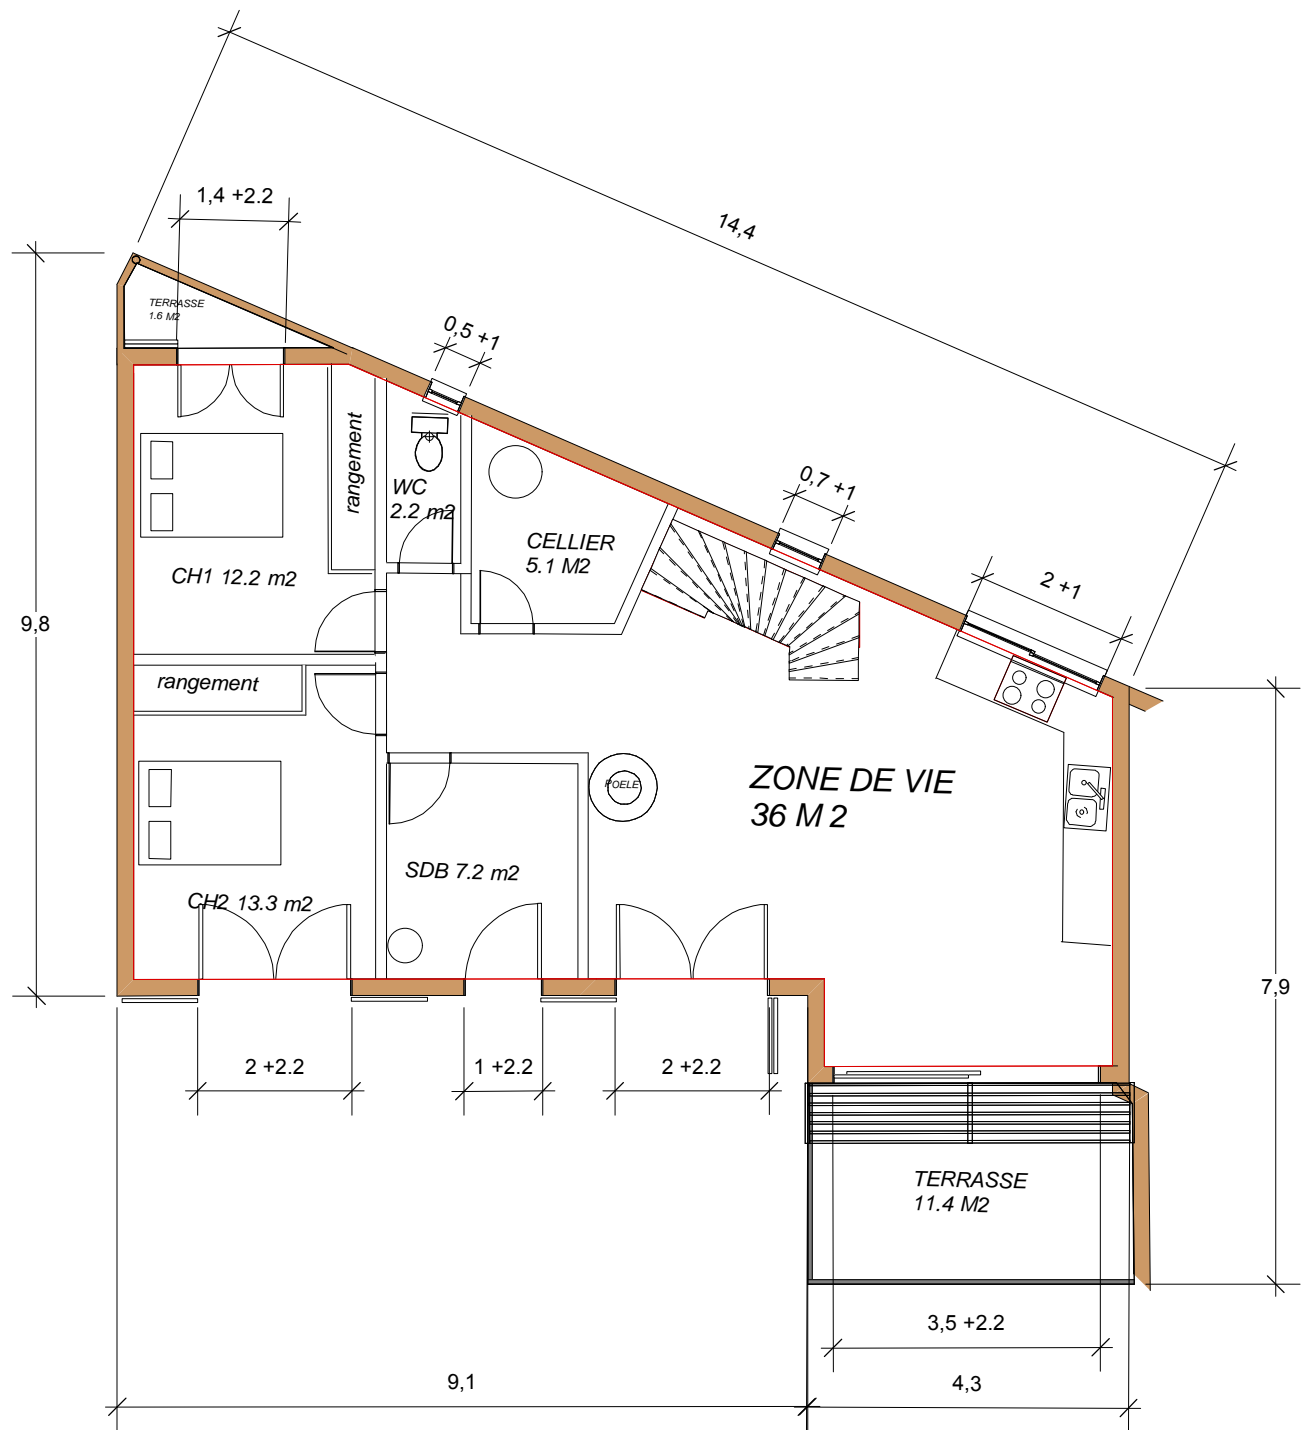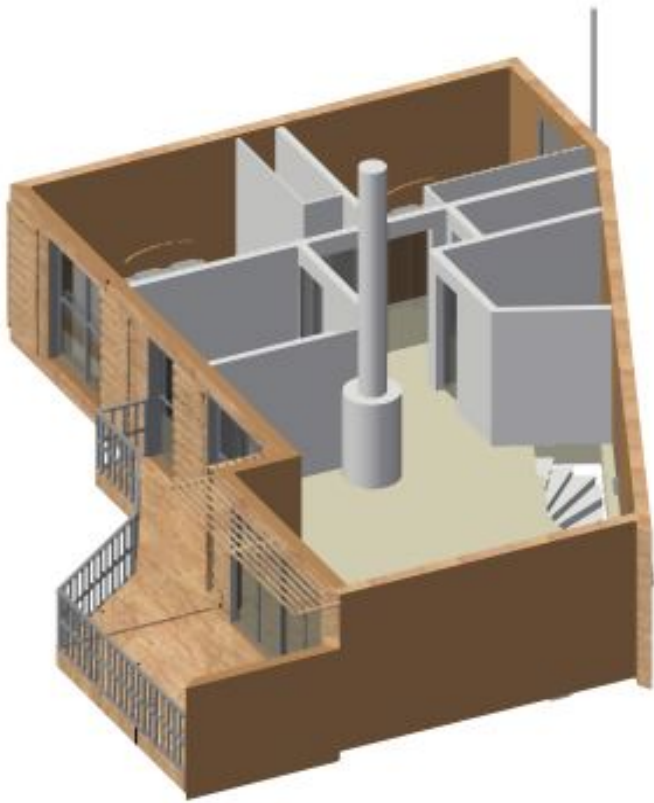


ETAGE  
1/100




FACADE SUD  
1/100

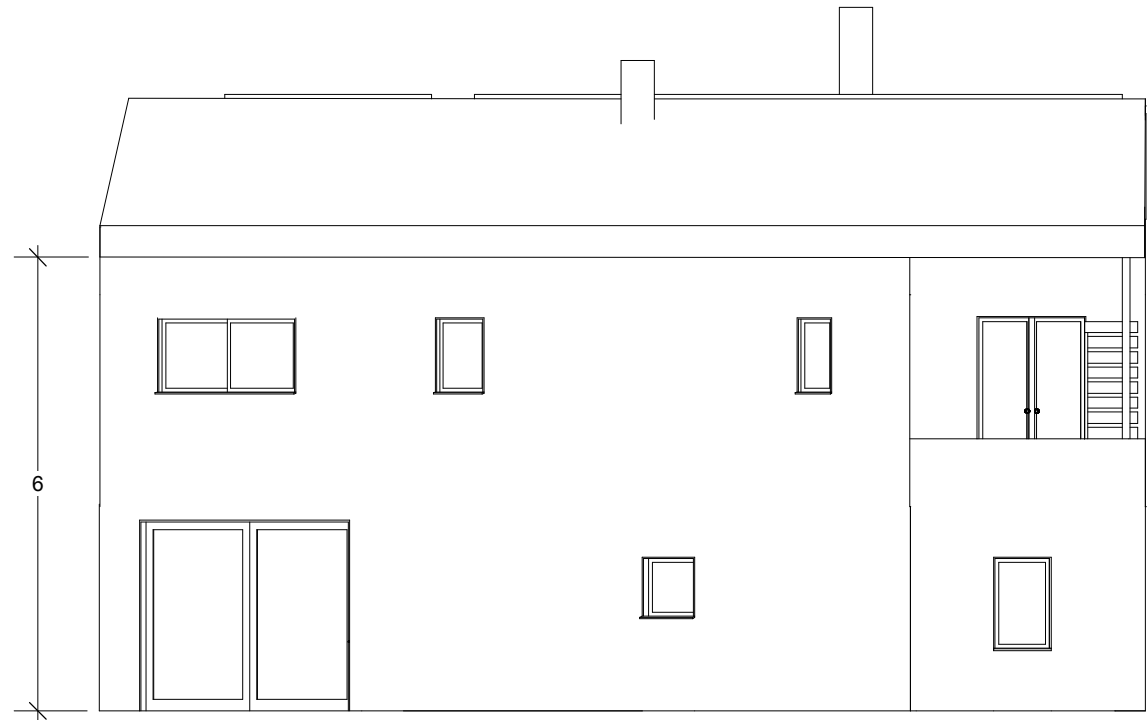

FACADE NORD  
1/100

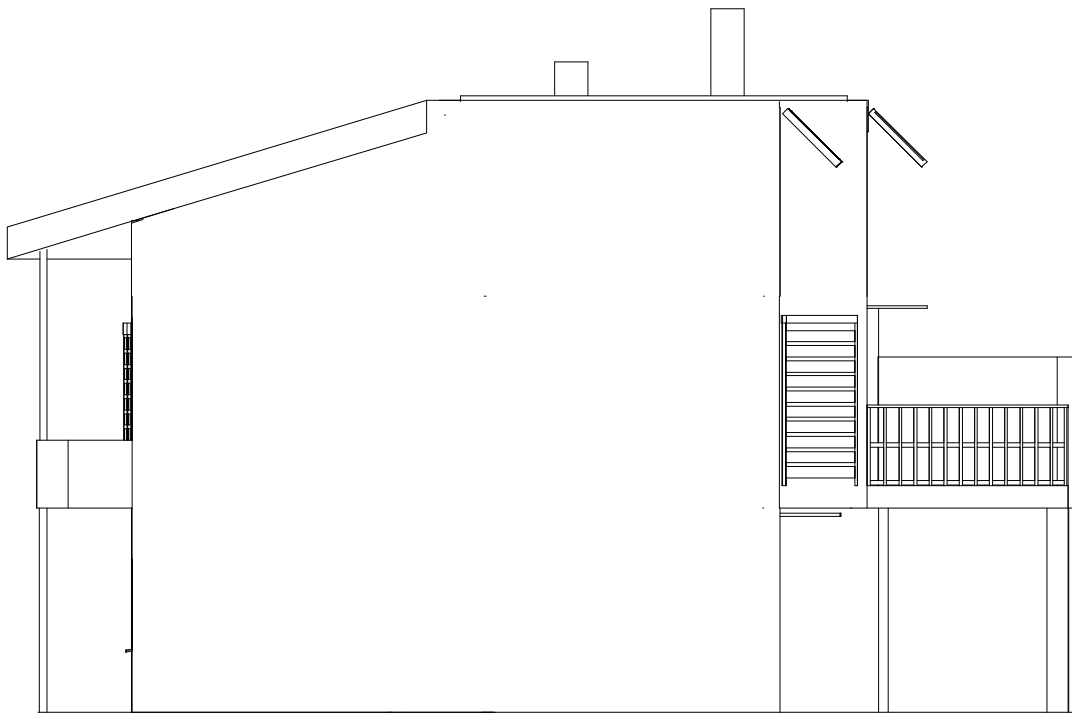

FACADE OUEST  
1/100

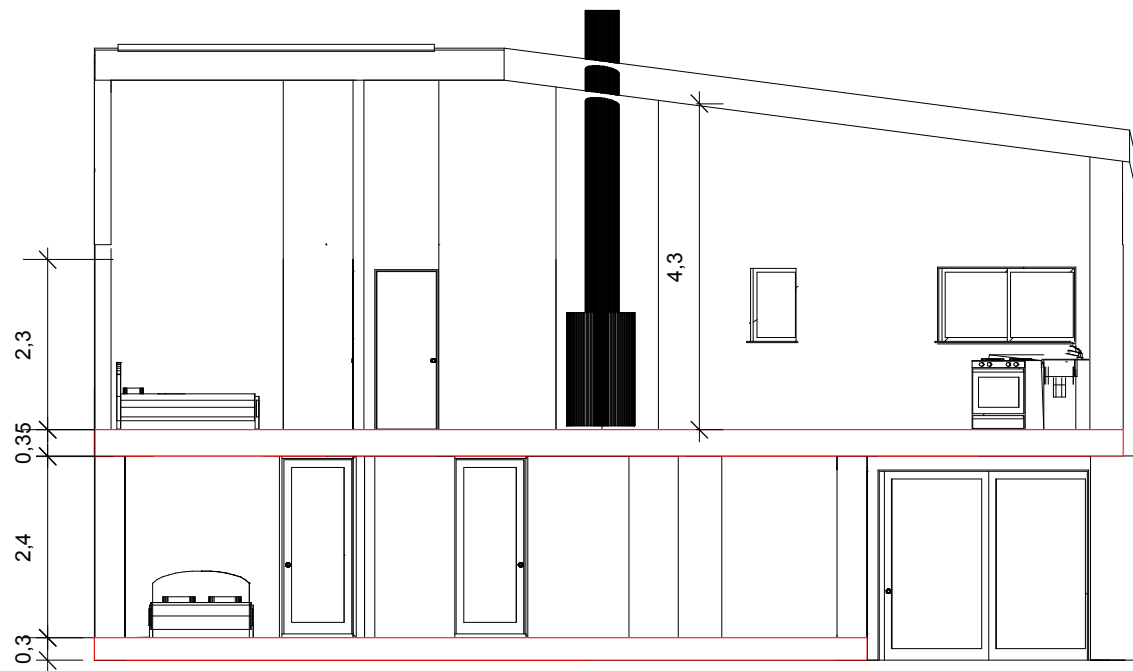

COUPE AA