


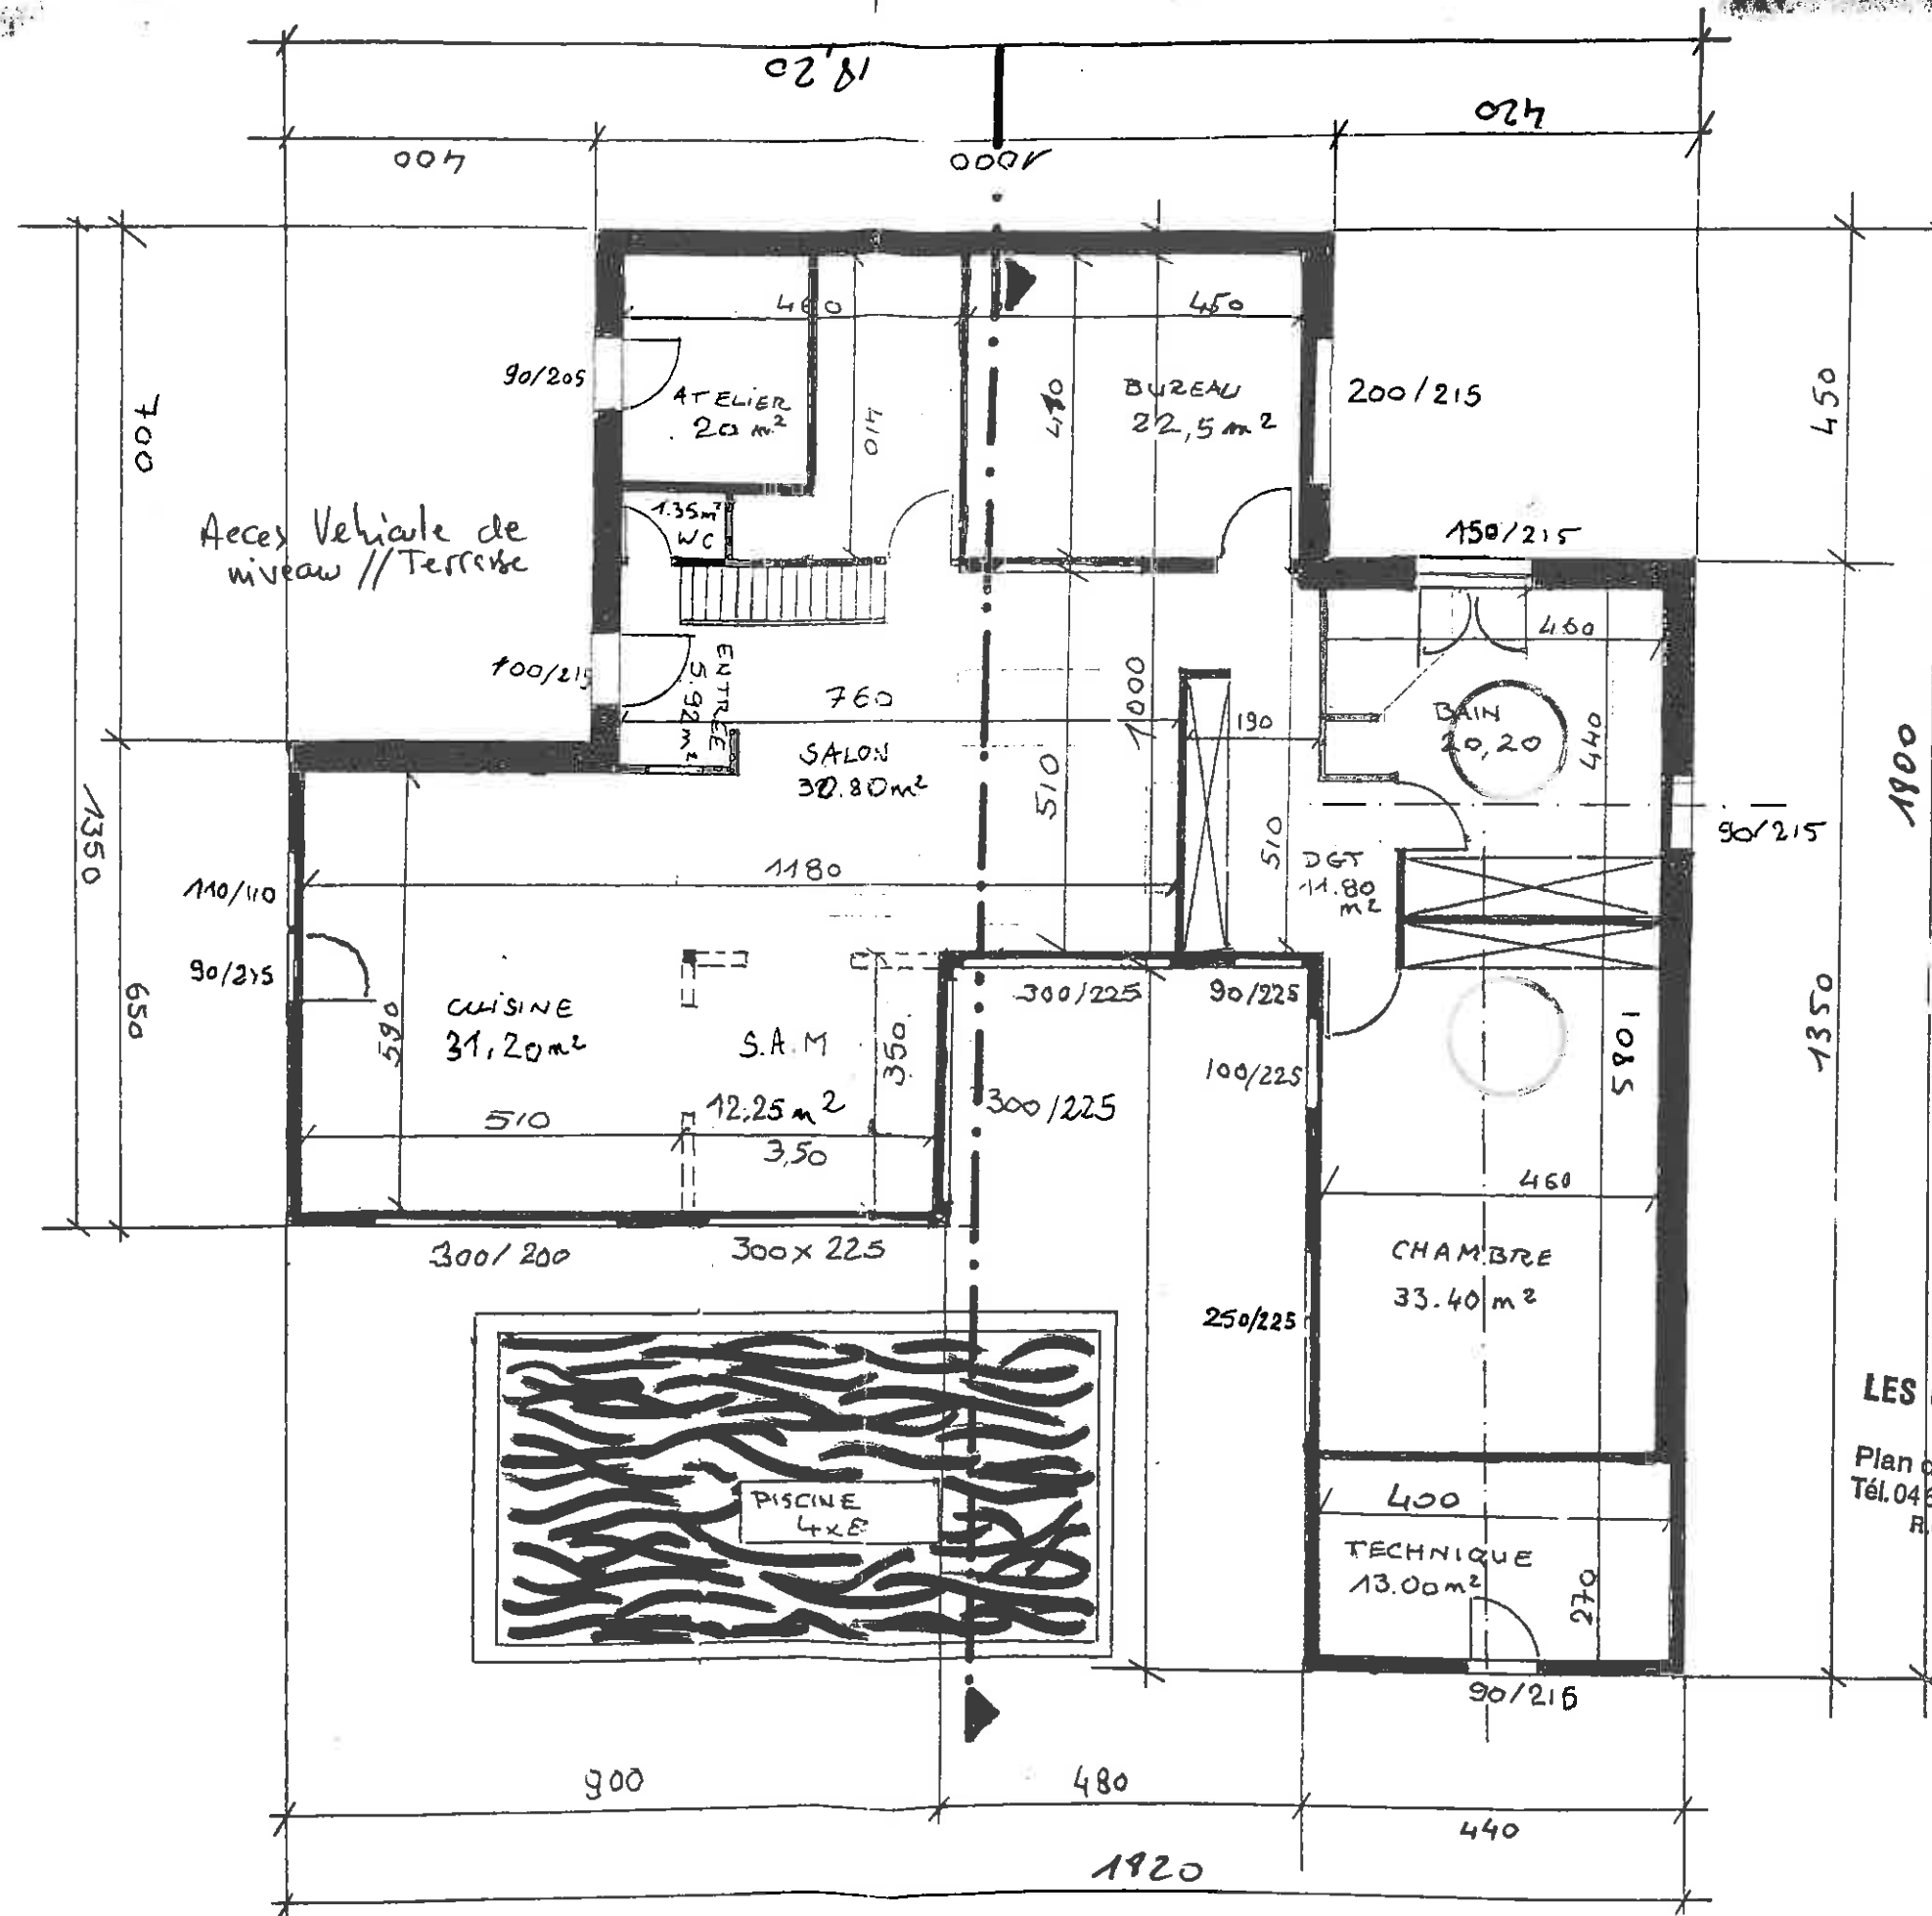

hauteurs murs
RDC : 2,50.

LES CHARPENTIER D'UZES
R. STUDER
Plan d'Albi - 30700 AIGALIER
Tél. 04 66 03 08 71 - Fax 04 66 22 48 17
R.C. M 338 951 064 00025

PLAN REZ-DE-CHAUSSEE - ECH 1/100