

**DEPARTEMENT DU GARD  
COMMUNE DE MALONS ET ELZE**

## **Restauration d'un ensemble d'habitation**

**Hameau du Frontal**  
Section cadastrale : \_\_\_\_\_  
Surface cadastrale : \_\_\_\_\_

# **AVANT-PROJET SOMMAIRE**

Le 7 Février 2007




**Maître d'ouvrage**

**Conseil, analyse, coordination, dessins**  
**Les Charpentiers d'Uzès**  
Plan d'Albi  
30700 Aigaliers  
Tel : 04 66 03 08 71

**Architecte**  
**Xavier Belhomme**  
7 Faubourg de Figuerolles  
34070 MONTPELLIER  
Te : 04 67 58 04 54

MAITRE D'OUVRAGE		
MAITRE D'OEUVRE		
- Les Charpentiers d'Uzes : Roland Studer		
- Architecte : Xavier Belhomme		
- Dessinateur : Guillaume James		
<b>Avant Projet</b>		
<b>Plan d'ensemble</b>		
Unité Centimètre	Echelle 1:100	
Date : 5 Février 2007	IND A	1/13

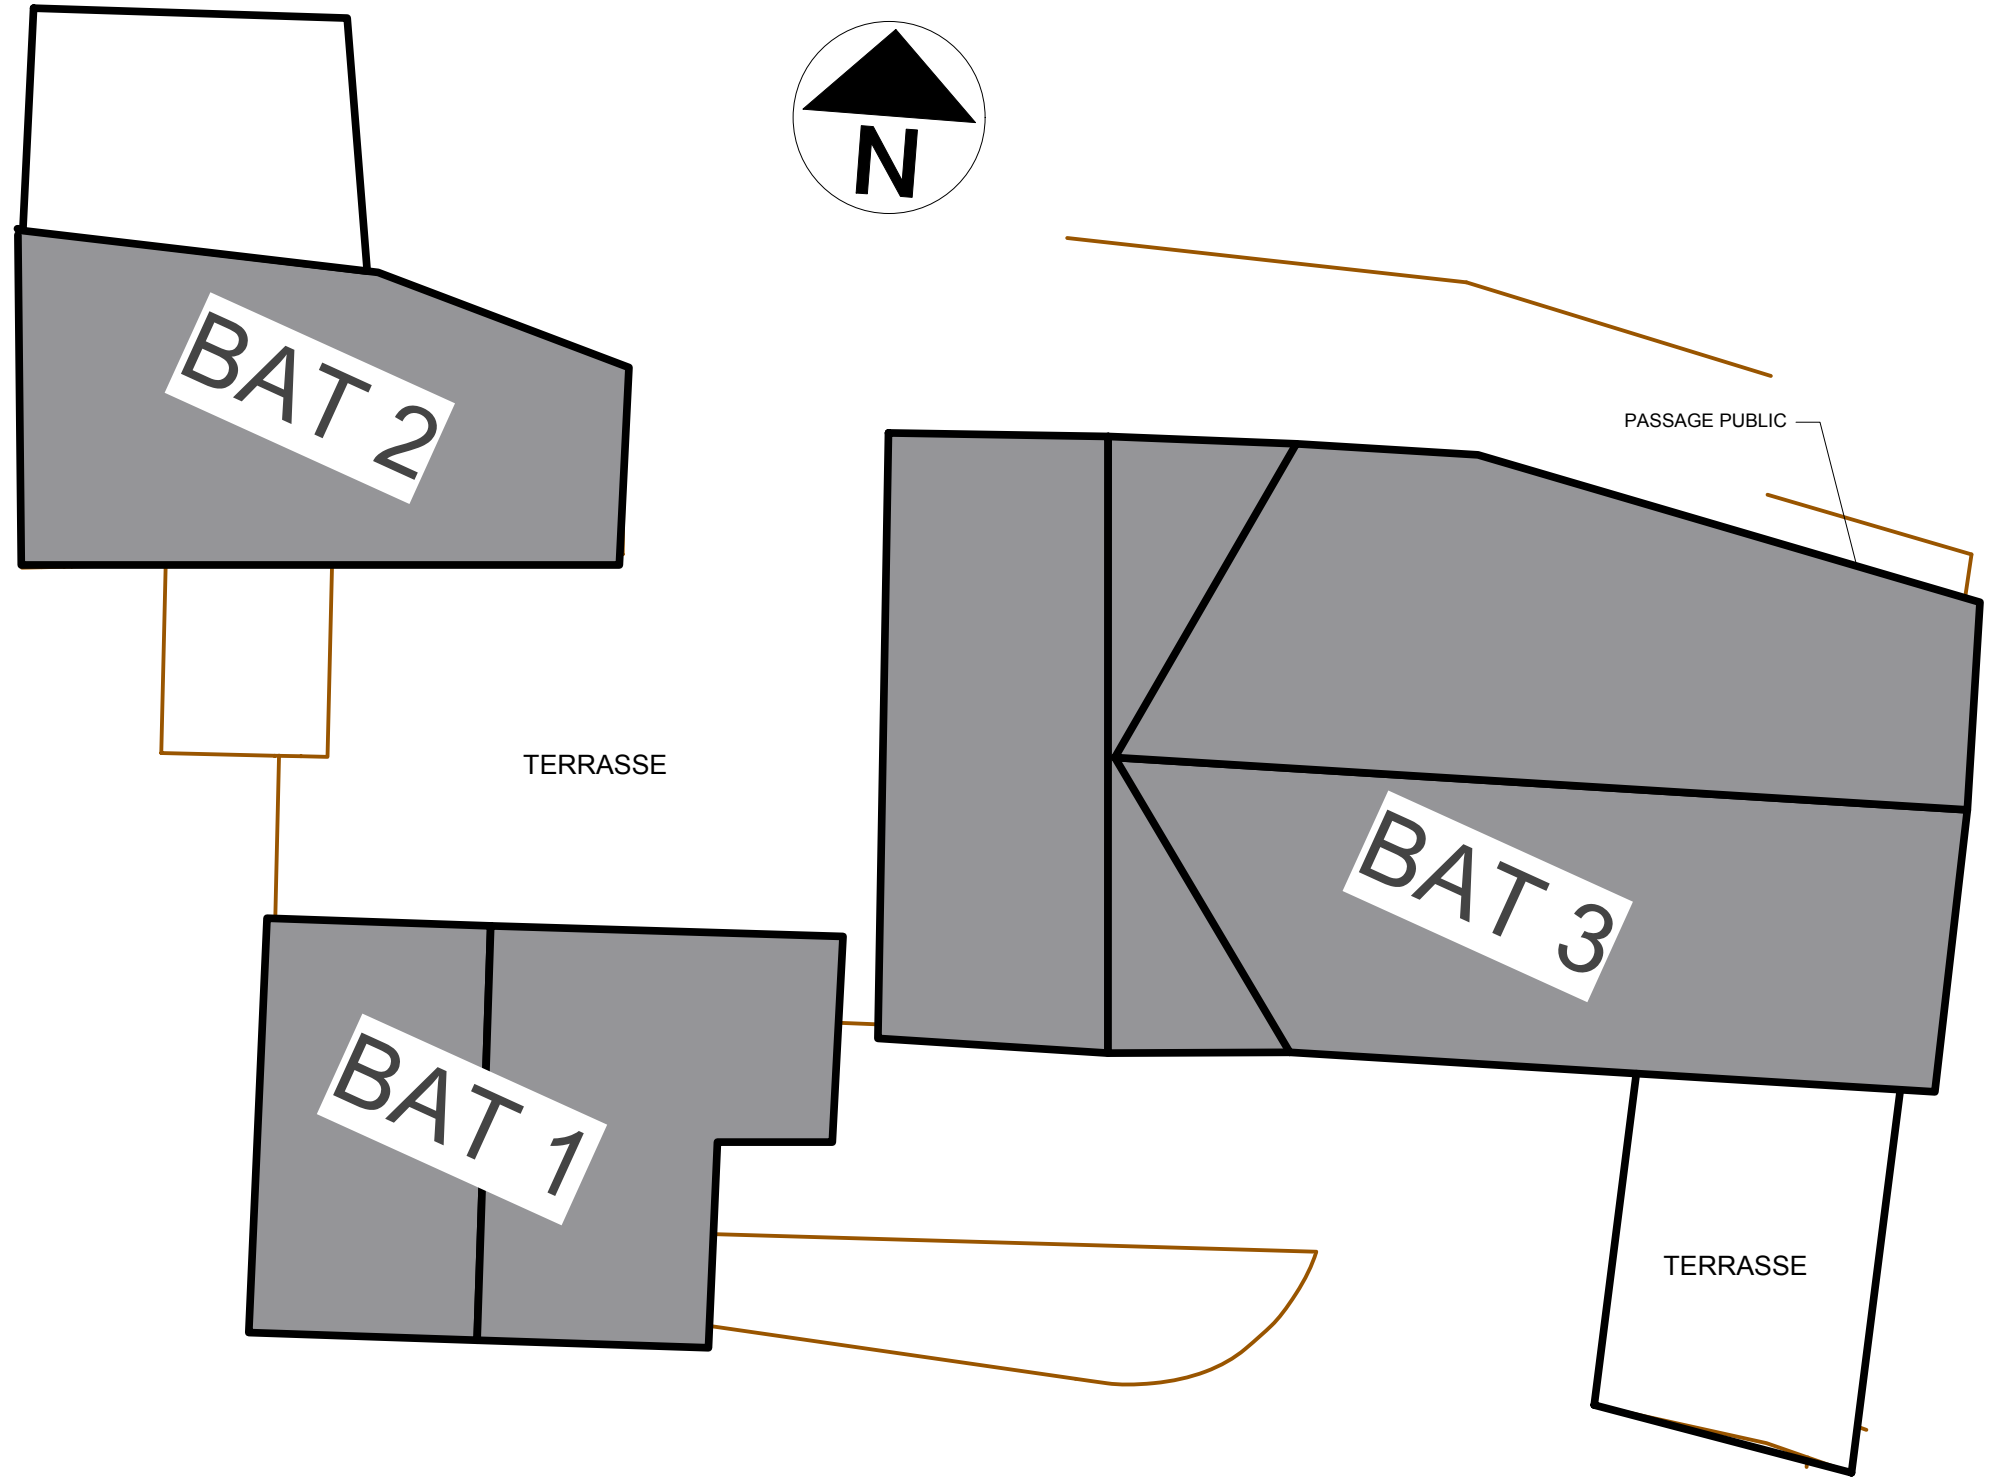

MAITRE D'OUVRAGE

MAITRE D'OEUVRE

- Les Charpentiers d'Uzes : Roland Studer
- Architecte : Xavier Belhomme
- Dessinateur : Guillaume James

**Avant Projet**

**Plan au sol Batiment 2**


Unité Centimètre

Echelle 1:100


Date : 5 Février 2007

IND  
A


2/13

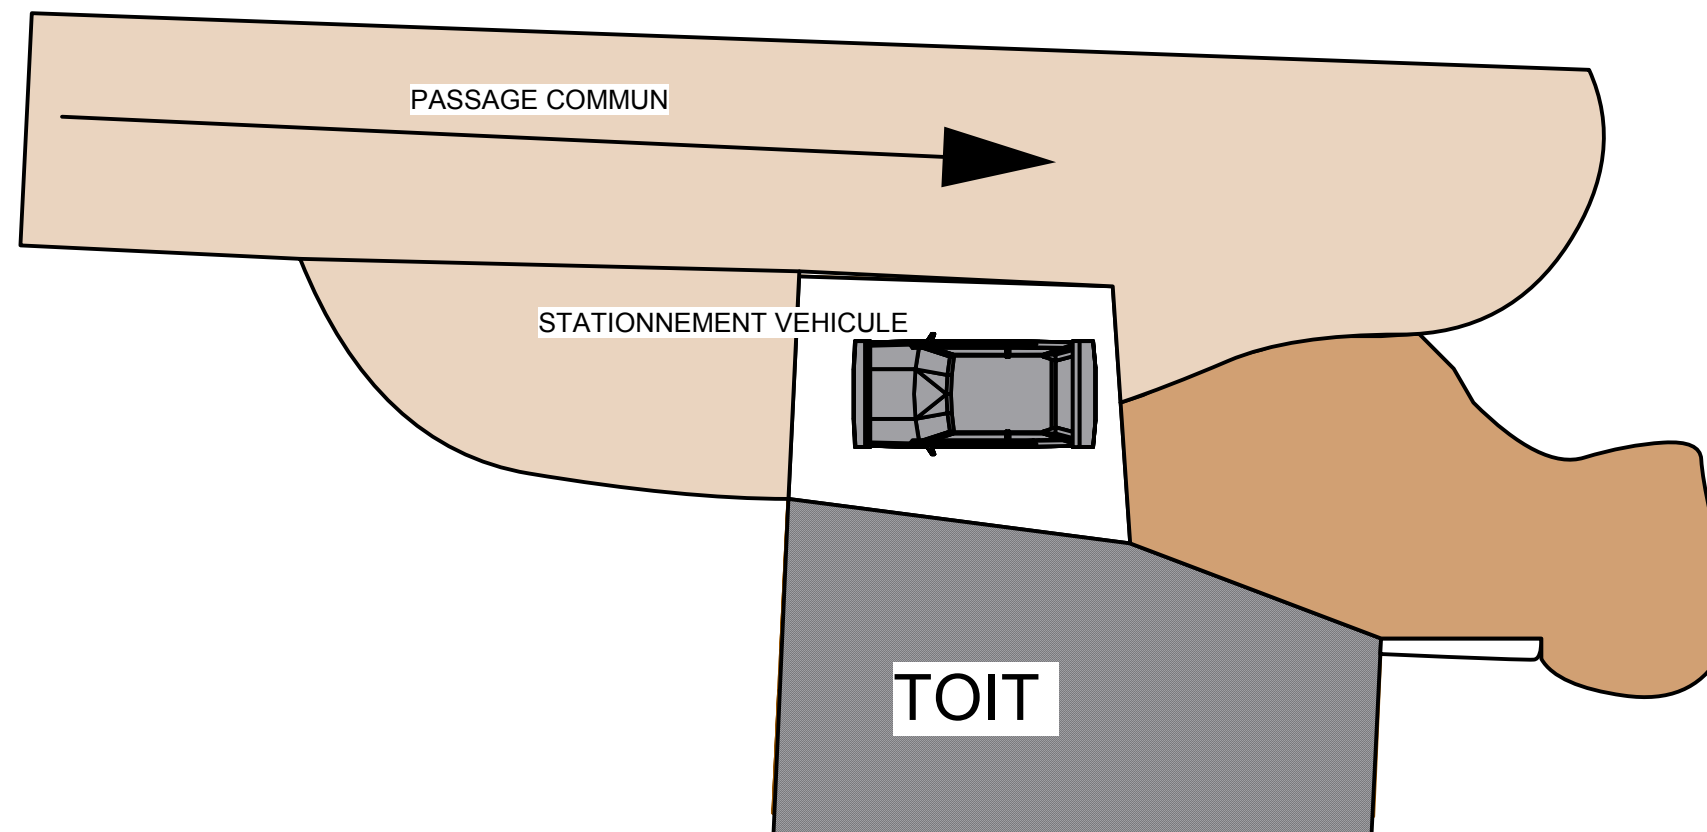


MAITRE D'OUVRAGE		
MAITRE D'OEUVRE		
- Les Charpentiers d'Uzes : Roland Studer		
- Architecte : Xavier Belhomme		
- Dessinateur : Guillaume James		
<b>Avant Projet</b>		
<b>Facades Batiment 2</b>		
Unité Centimètre	Echelle 1:100	
Date : 5 Février 2007	IND A	3/13

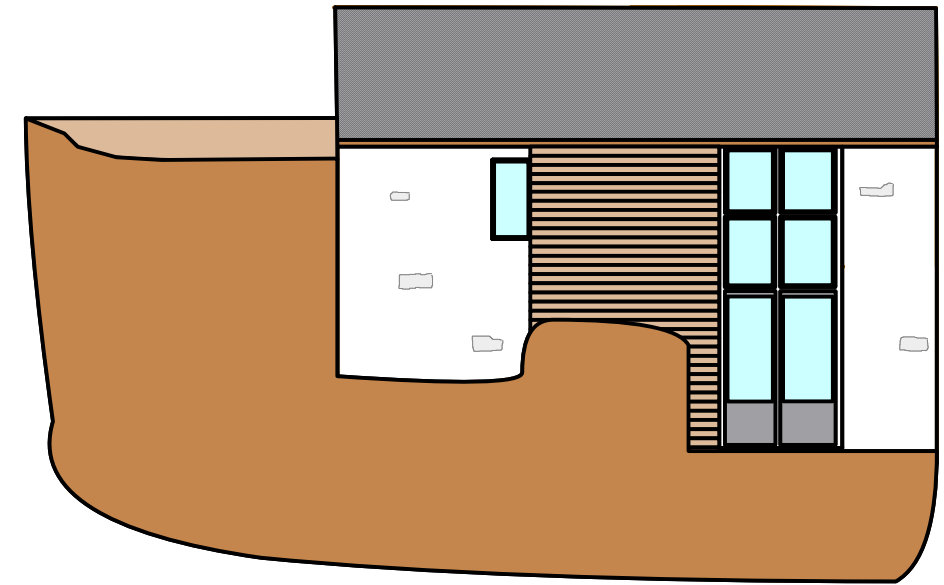

FACADE SUD


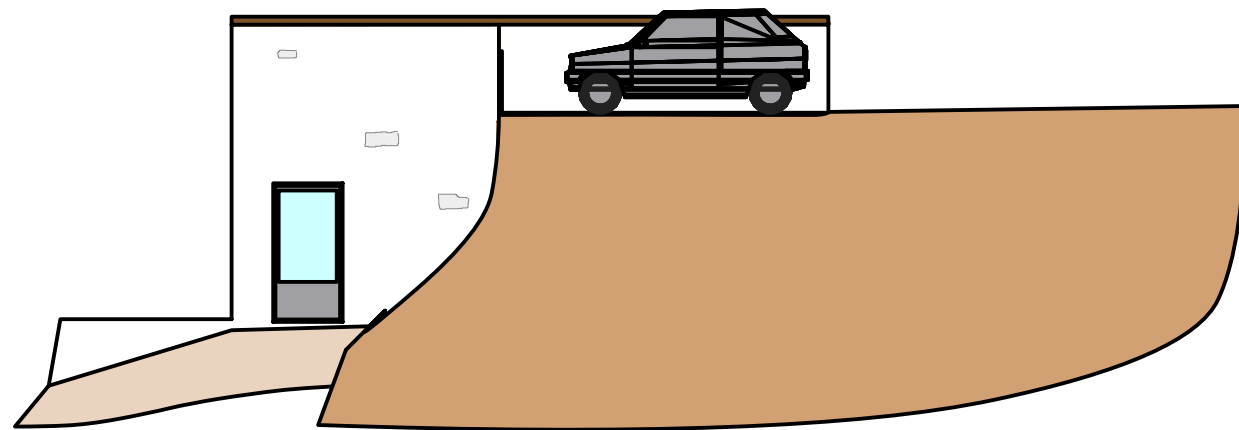


FACADE NORD


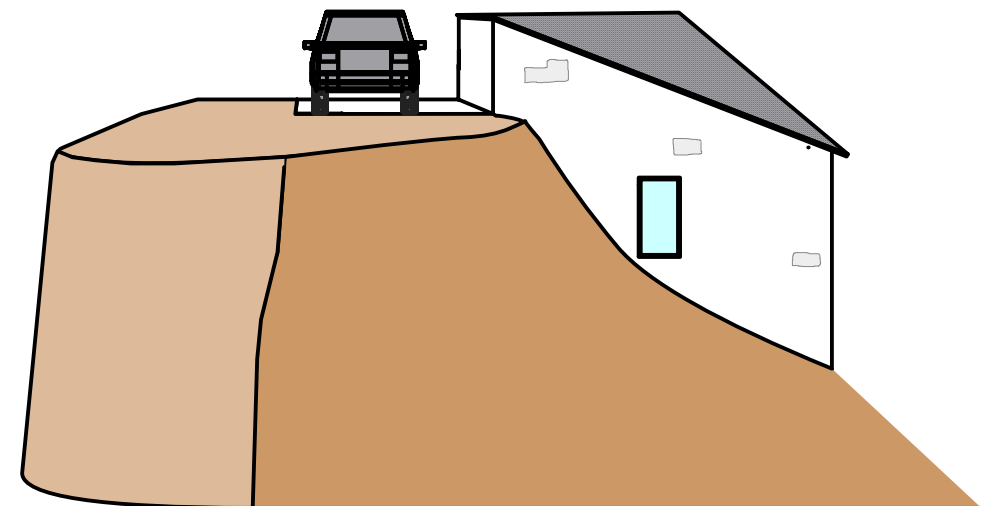


FACADE OUEST

MAITRE D'OUVRAGE		
MAITRE D'OEUVRE		
- Les Charpentiers d'Uzes : Roland Studer		
- Architecte : Xavier Belhomme		
- Dessinateur : Guillaume James		
<b>Avant Projet</b>		
<b>Plan R+0 Batiment 3</b>		
Unité Centimètre	Echelle 1:100	
Date : 5 Février 2007	IND A	4/13

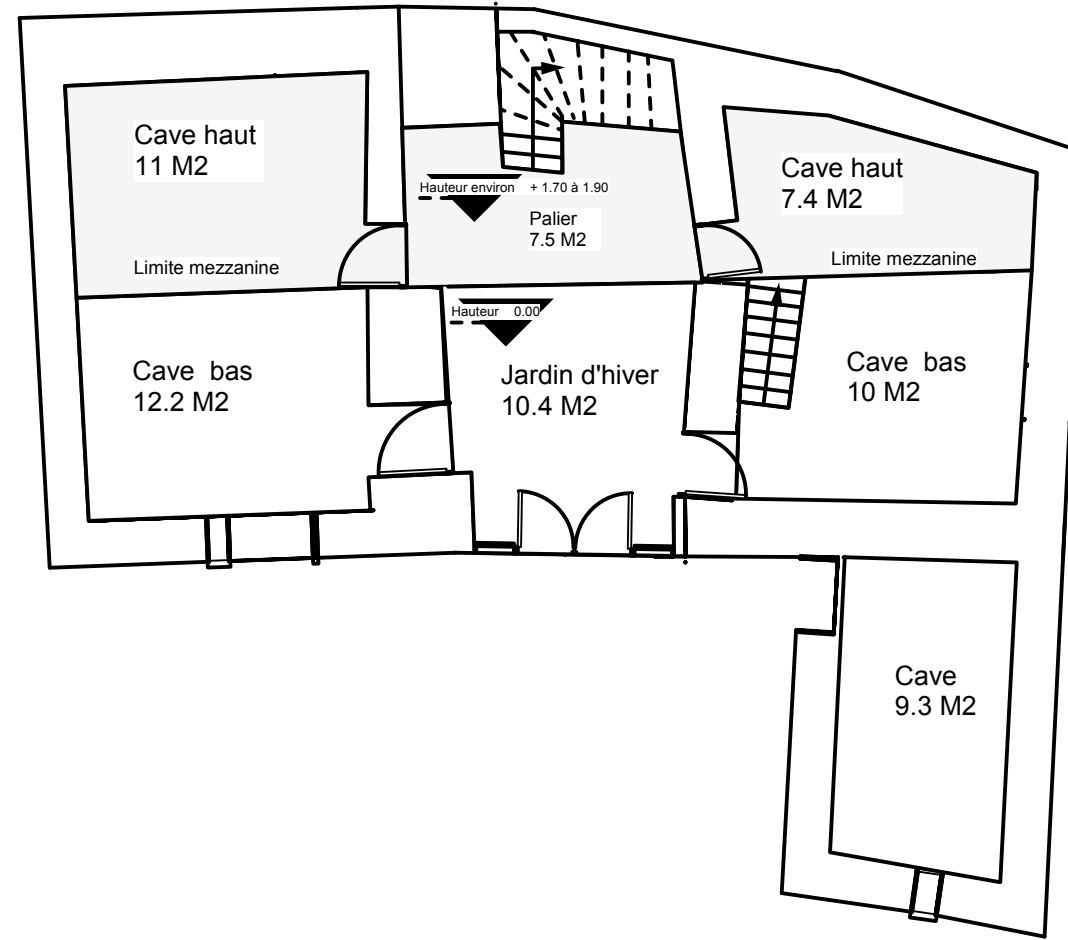
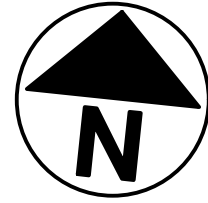


MAITRE D'OUVRAGE		
MAITRE D'OEUVRE		
- Les Charpentiers d'Uzes : Roland Studer		
- Architecte : Xavier Belhomme		
- Dessinateur : Guillaume James		
<b>Avant Projet</b>		
<b>Plan R+1 Batiment 3</b>		
Unité Centimètre	Echelle 1:100	
Date : 5 Février 2007	IND A	5/13

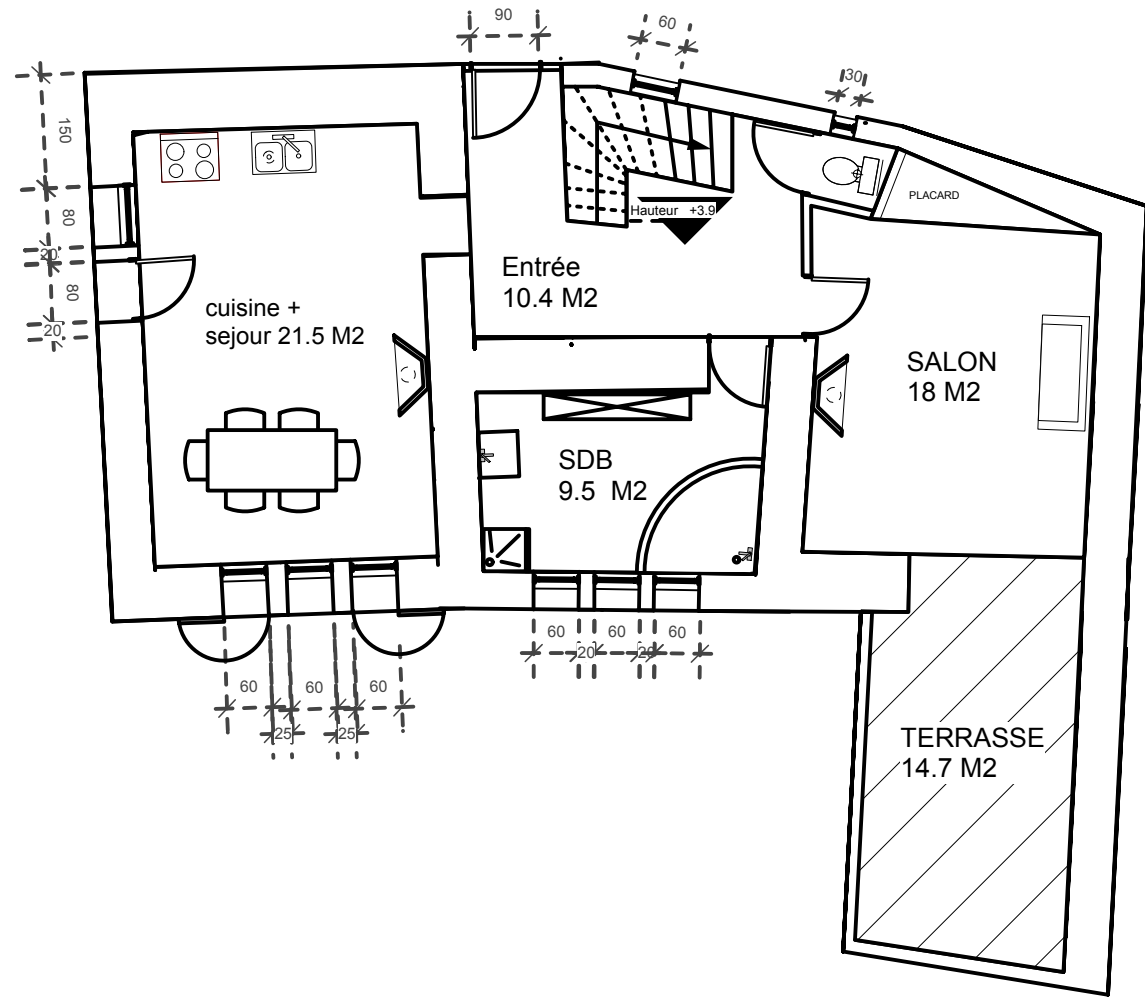
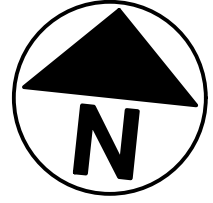




MAITRE D'OUVRAGE		
MAITRE D'OEUVRE		
- Les Charpentiers d'Uzes : Roland Studer		
- Architecte : Xavier Belhomme		
- Dessinateur : Guillaume James		
<b>Avant Projet</b>		
<b>Plan R+2 Batiment 3</b>		
Unité Centimètre	Echelle 1:100	
Date : 5 Février 2007	IND A	6/13

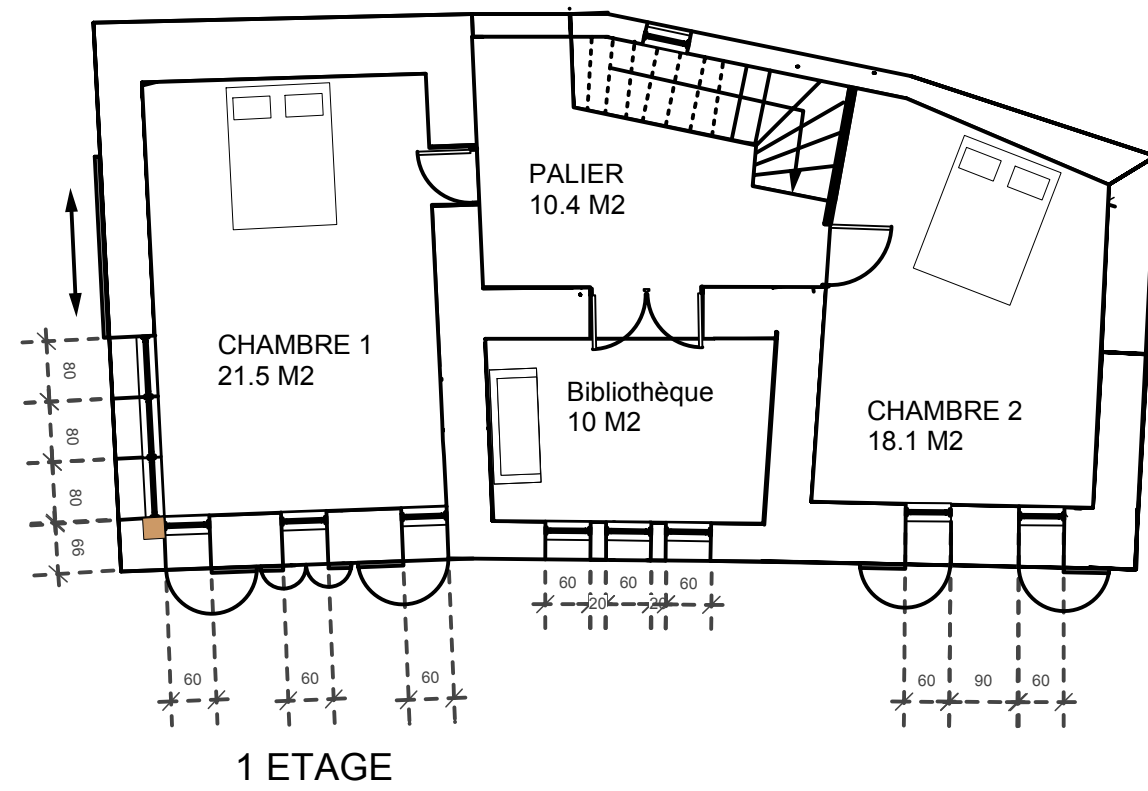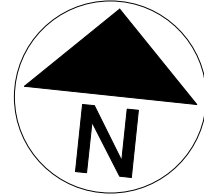


MAITRE D'OUVRAGE		
MAITRE D'OEUVRE		
- Les Charpentiers d'Uzes : Roland Studer		
- Architecte : Xavier Belhomme		
- Dessinateur : Guillaume James		
<b>Avant Projet</b>		
<b>Plan Toiture Batiment 3</b>		
Unité Centimètre		Echelle 1:100
Date : 5 Février 2007	IND A	7/13

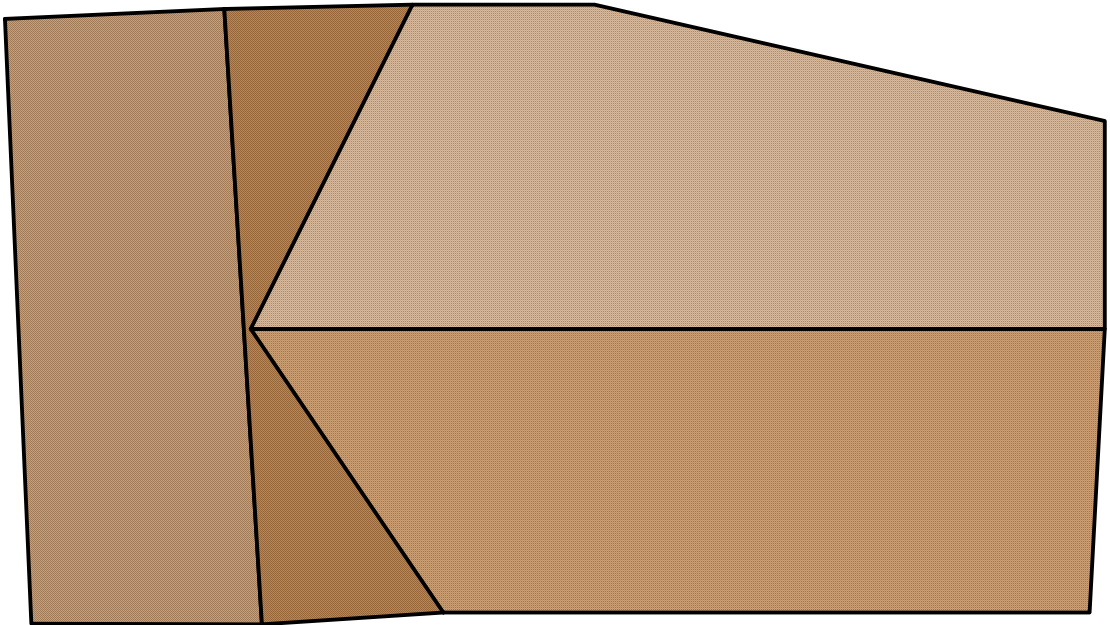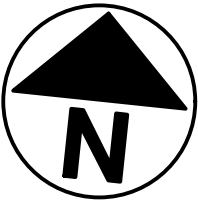





MAITRE D'OUVRAGE		
MAITRE D'OEUVRE		
- Les Charpentiers d'Uzes : Roland Studer		
- Architecte : Xavier Belhomme		
- Dessinateur : Guillaume James		
<b>Avant Projet</b>		
<b>Facade Sud Batiment 3</b>		
Unité Centimètre	Echelle 1:100	
Date : 5 Février 2007	IND A	8/13

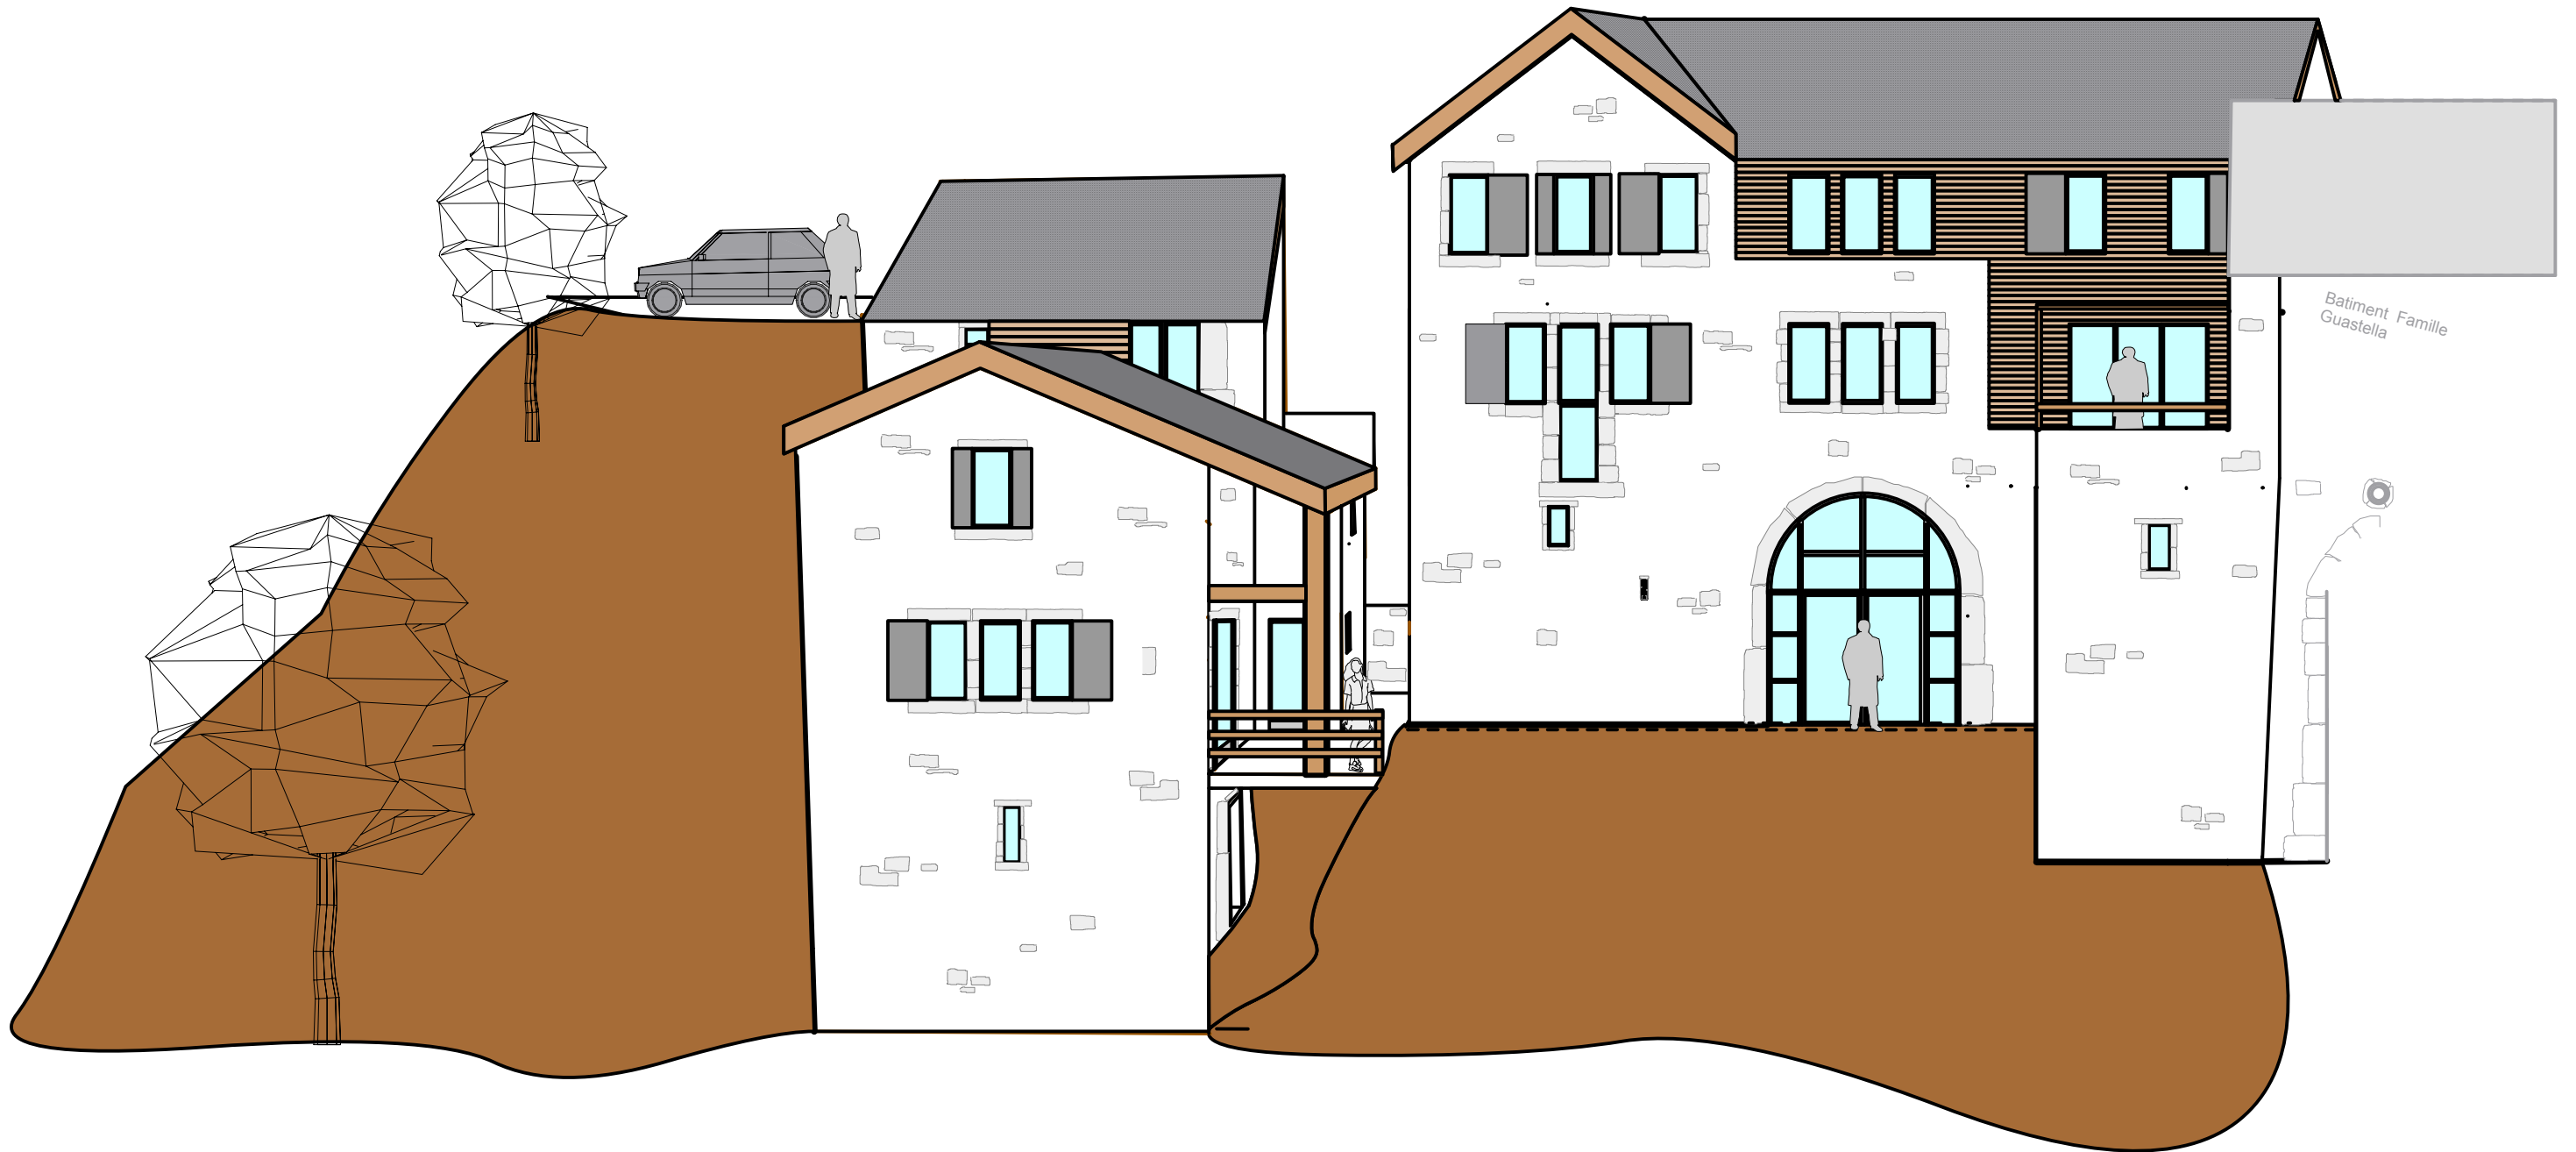


MAITRE D'OUVRAGE		
MAITRE D'OEUVRE		
- Les Charpentiers d'Uzes : Roland Studer - Architecte : Xavier Belhomme - Dessinateur : Guillaume James		
<b>Avant Projet</b>		
<b>Facade Ouest Batiment 3</b>		
Unité Centimètre	Echelle 1:100	
Date : 5 Février 2007	IND A	9/13

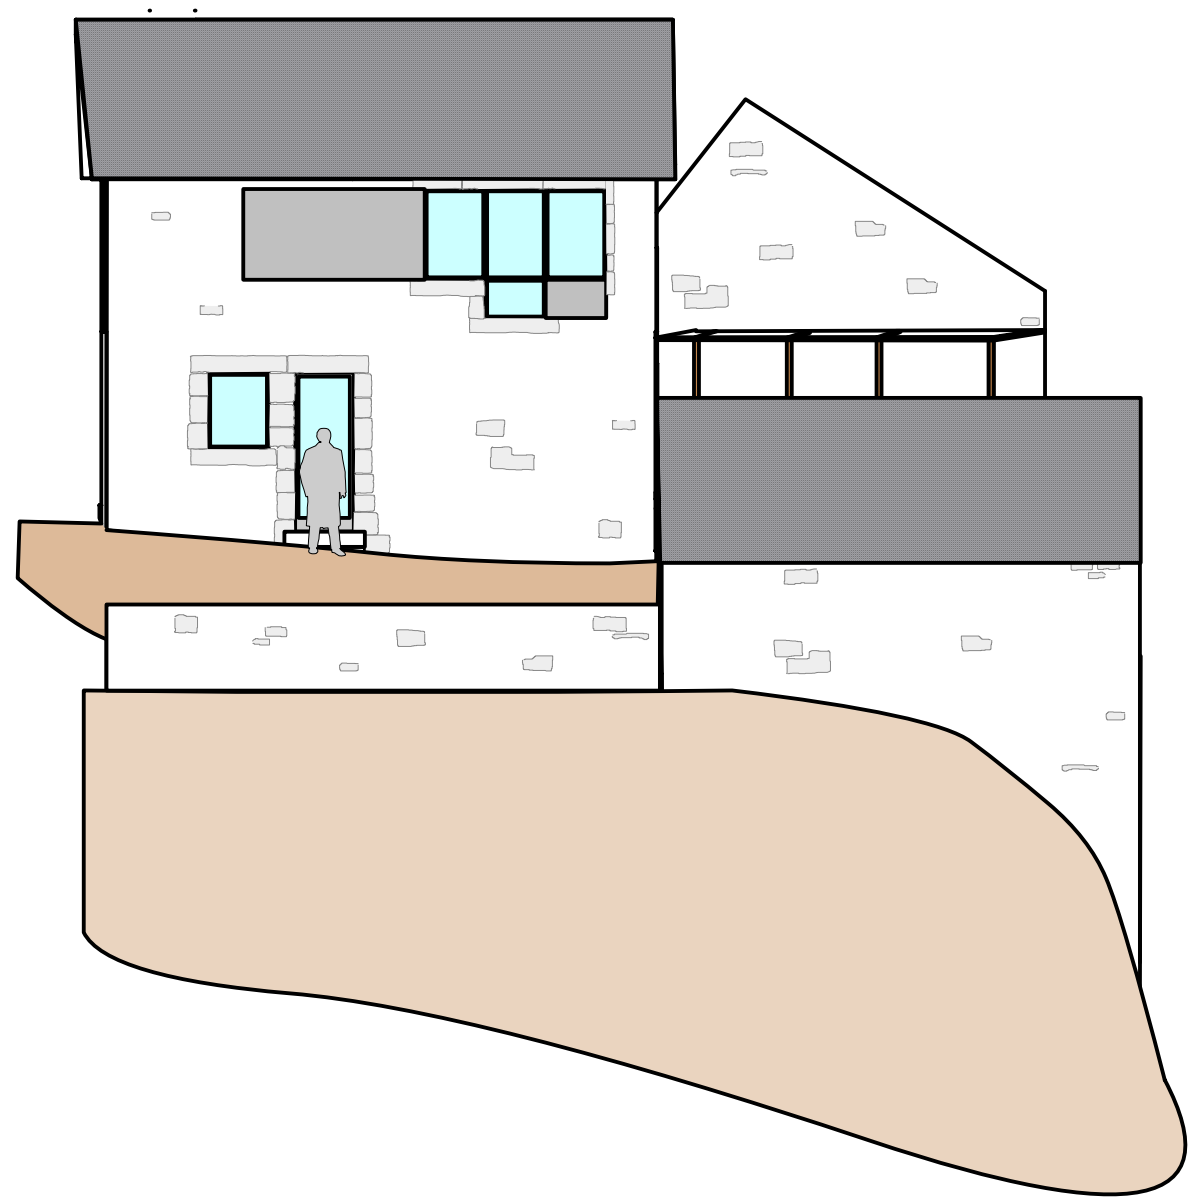

MAITRE D'OUVRAGE		
MAITRE D'OEUVRE		
- Les Charpentiers d'Uzes : Roland Studer		
- Architecte : Xavier Belhomme		
- Dessinateur : Guillaume James		
<b>Avant Projet</b>		
<b>Facade Nord Batiment 3</b>		
Unité Centimètre	Echelle 1:100	
Date : 5 Février 2007	IND A	10/13

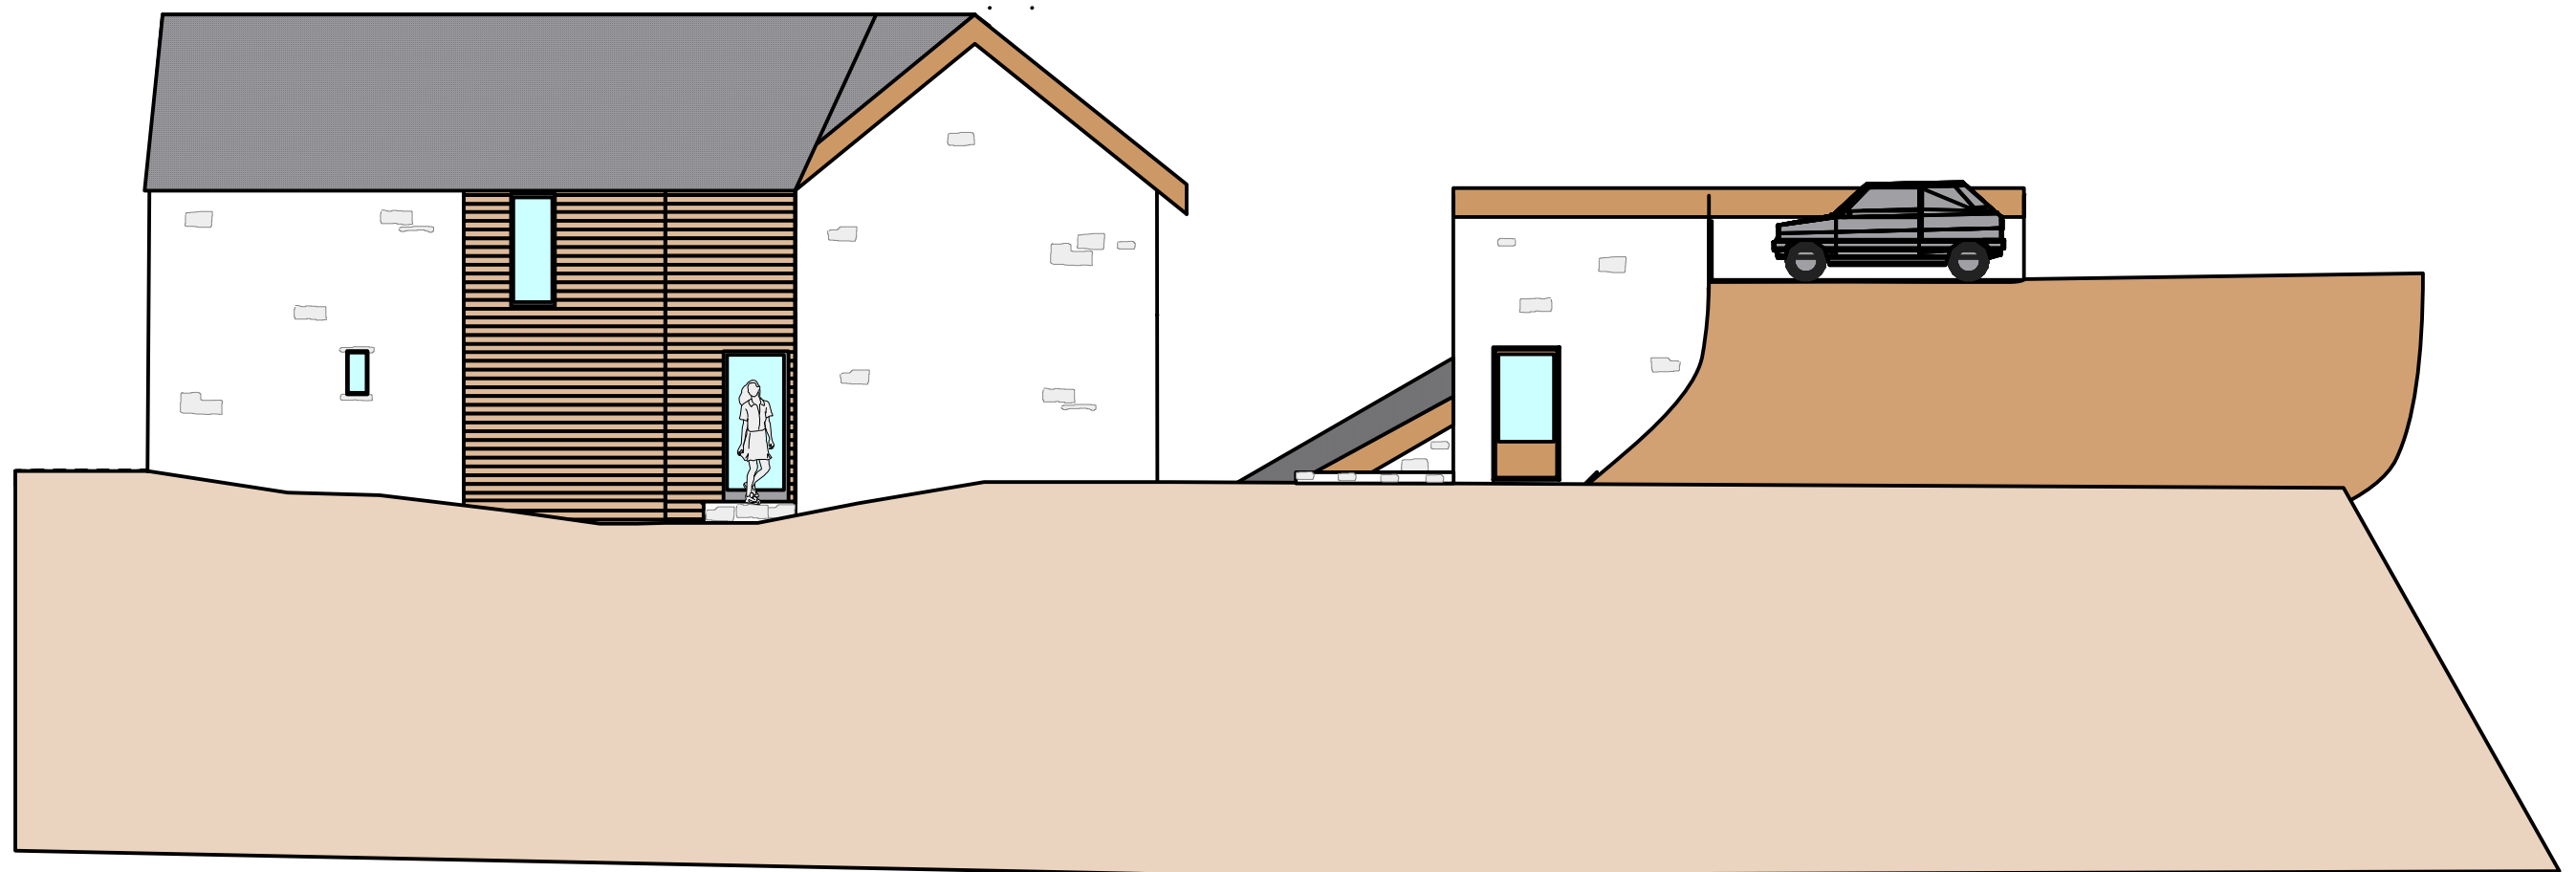

MAITRE D'OUVRAGE		
MAITRE D'OEUVRE		
- Les Charpentiers d'Uzes : Roland Studer		
- Architecte : Xavier Belhomme		
- Dessinateur : Guillaume James		
<b>Avant Projet</b>		
<b>Facade Ouest réelle</b>		
Unité Centimètre	Echelle 1:100	
Date : 5 Février 2007	IND A	11/13

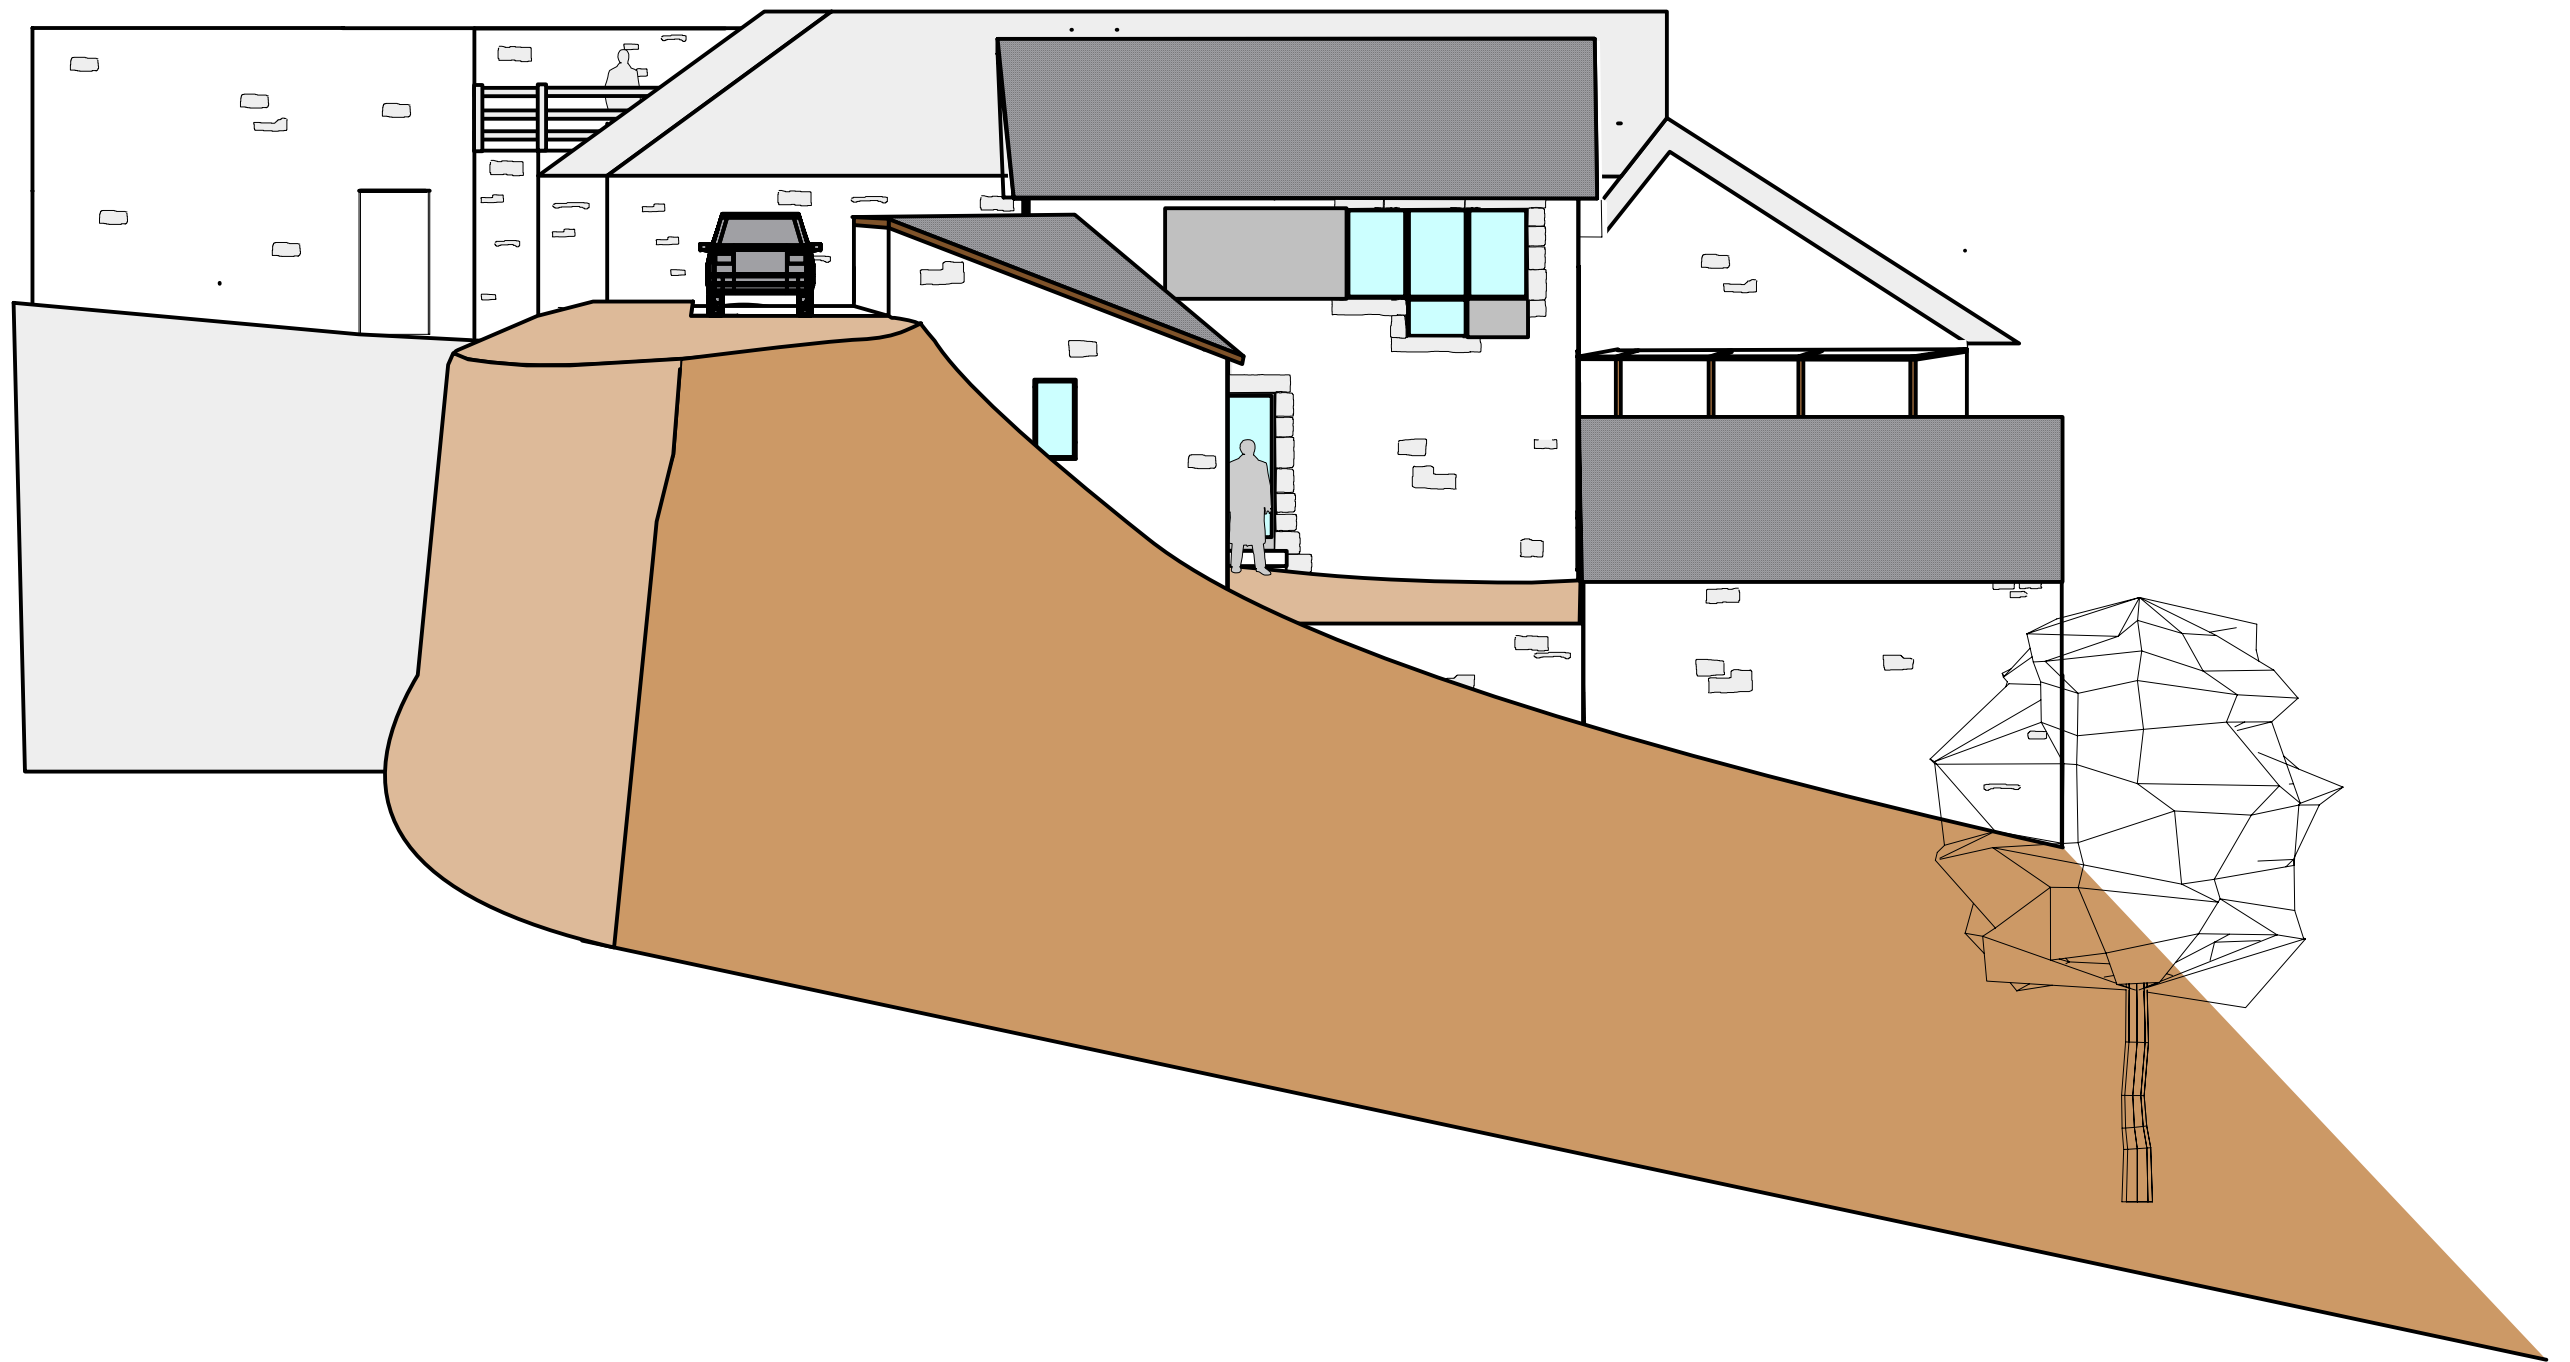

MAITRE D'OUVRAGE

MAITRE D'OEUVRE

- Les Charpentiers d'Uzes : Roland Studer
- Architecte : Xavier Belhomme
- Dessinateur : Guillaume James

**Avant Projet**

**Ensemble des 2 familles**

Date : 5 Février 2007

IND  
A

12/13



MAITRE D'OUVRAGE		
MAITRE D'OEUVRE		
- Les Charpentiers d'Uzes : Roland Studer - Architecte : Xavier Belhomme - Dessinateur : Guillaume James		
<b>Avant Projet</b>		
<b>Tableau de surfaces</b>		
Date : 5 Février 2007	IND A	13/13

Désignation	SHOB	Surfaces déduites	SHON
BATIMENT 1 Niveau R+0 Niveau R+1 Niveau R+2	27.7 M2 32 M2 32 M2		27.7 M2 32 M2 32 M2
BATIMENT 2 Niveau R+0 Niveau R+1	43.8 M2 29.8 M2	29.8 M2	43.8 M2
BATIMENT 3 Niveau R+0  Jardin d'hiver Palier Cave haut Cave haut Cave bas Cave bas Cave	109.2 M2		109.2 M2
Niveau R+1 Entrée Cuisine sejour SDB Salon Terrasse Tremis	110.5 M2	17.2 M2 3.7 M2	89.6 M2
Niveau R+2 Palier Chambre 1 Bibliothèque Chambre 2 Tremis	93.7 M2	5.5 M2	88.2 M2
<b>TOTAL</b>	<b>478.7 M2</b>	<b>56.2 M2</b>	<b>422.5 M2</b>